




N
PORTAL 1, BAJO A
0.0 0.5 1.0 1.5
ESCALA METROS
Escala 1:50

*La información contenida en este documento no tiene carácter contractual. Este plano podrá ser modificado por la empresa promotora, según criterio de la dirección facultativa.

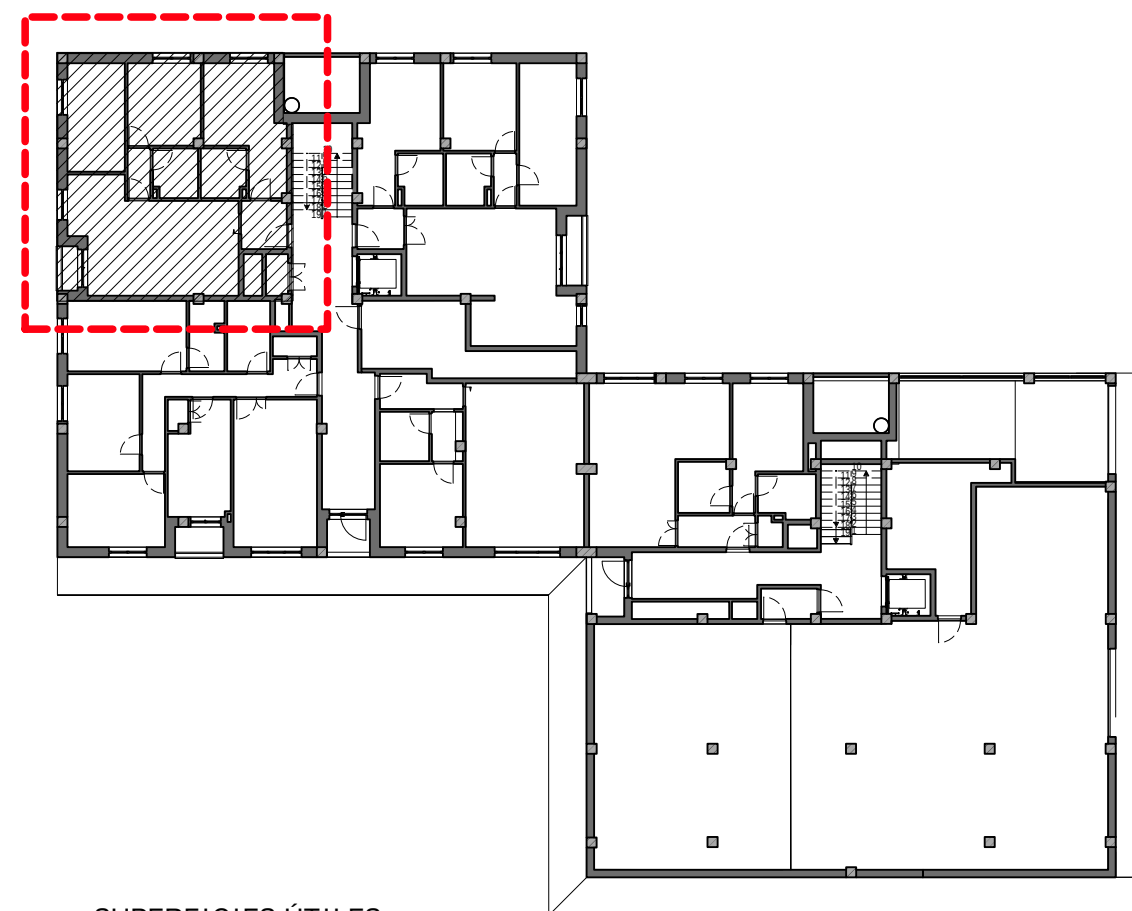

PLANTA BAJA
Escala 1:300

SUPERFICIES ÚTILES

Baño 1	3.43
Baño 2	3.40
Distribuidor	1.77
Dormitorio 1	12.72
Dormitorio 2	9.50
Dormitorio 3	9.80
Recibidor	3.45
Salón - Cocina	26.05
Terraza	1.15
SUP. ÚTIL	71.27

PORTAL 1, BAJO A

Superficie útil: 71.27 m2
Superficie Construída: 84.96 m2



VIVIENDAS EN C/ JULIAN SÁNCHEZ EL CHARRO
SANTA MARTA DE TORMES (SALAMANCA)

PROMUEVE Y CONSTRUYE
CERÁMICAS POLO S.L.

GRUPO MERCHÁN

C/ ASTURIAS Nº 5, BAJO (SALAMANCA)
TELÉFONO: 923217557