


PORTAL 1, BAJO B

0.0 0.5 1.0 1.5
ESCALA METROS

Escala 1:50

*La información contenida en este documento no tiene carácter contractual. Este plano podrá ser modificado por la empresa promotora, según criterio de la dirección facultativa.

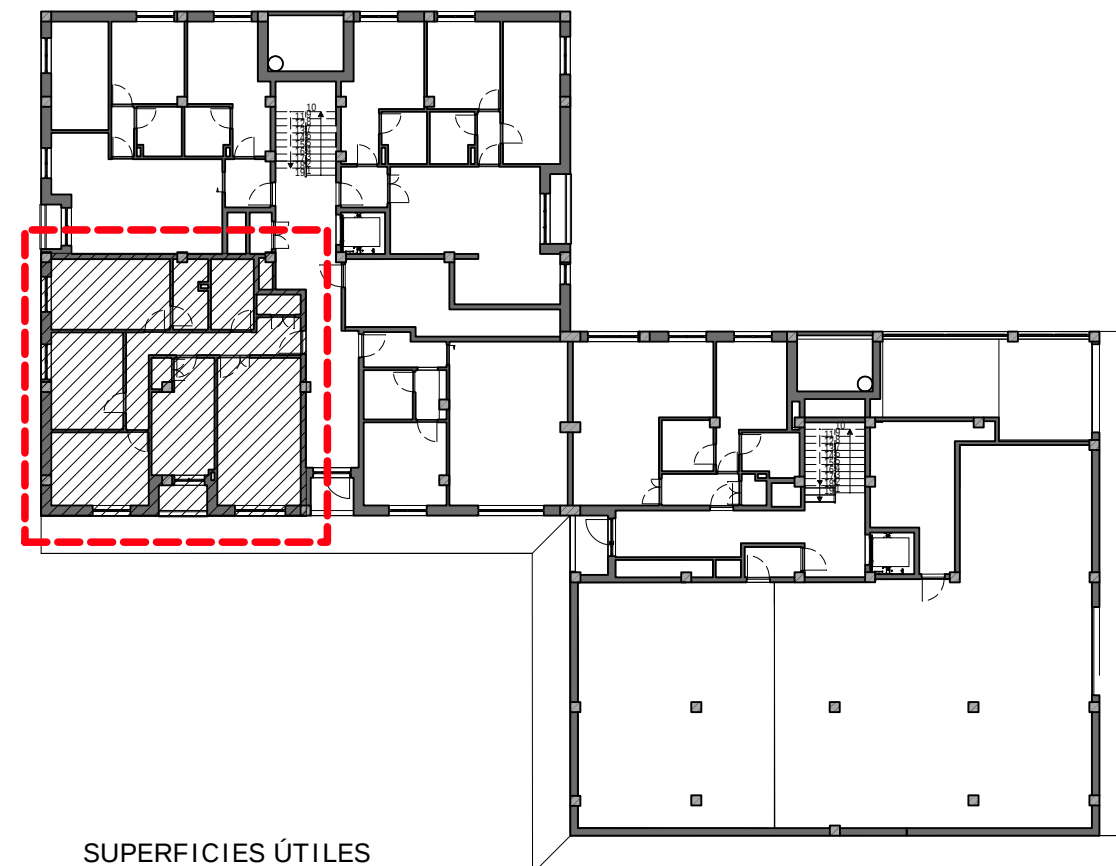

PLANTA BAJA
Escala 1:300

SUPERFICIES ÚTILES

Aerothermia	1.38
Baño 1	3.77
Baño 2	4.76
Cocina	10.36
Despensa	0.98
Dormitorio 1	13.21
Dormitorio 2	11.03
Dormitorio 3	11.22
Pasillo	7.32
Recibidor	2.63
Salón	19.38
Terraza	2.02
SUP. ÚTIL	88.06

PORTAL 1, BAJO B

Superficie útil: 88.06 m2
Superficie Construída: 104.37 m2



VIVIENDAS EN C/ JULIAN SÁNCHEZ EL CHARRO
SANTA MARTA DE TORMES (SALAMANCA)

PROMUEVE Y CONSTRUYE
CERÁMICAS POLO S.L.

GRUPO MERCHÁN

C/ ASTURIAS Nº 5, BAJO (SALAMANCA)

TELÉFONO: 923217557