

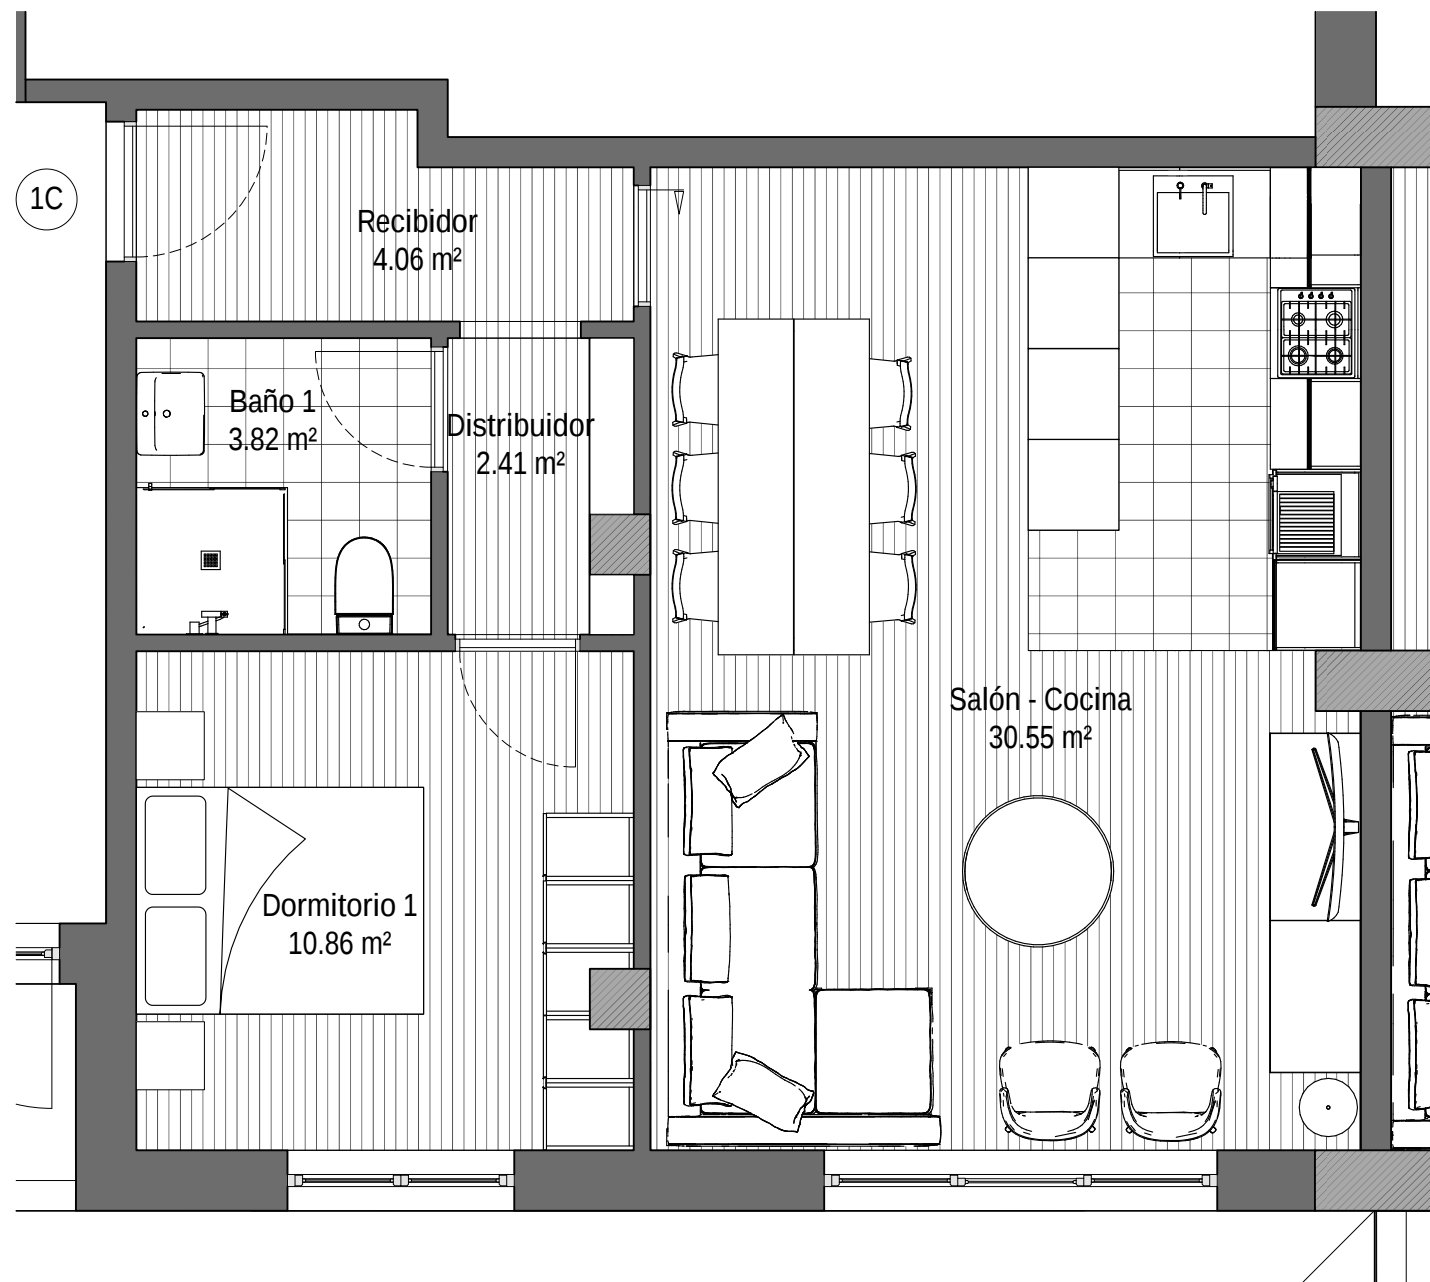


PORTAL 1, BAJO C

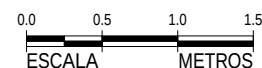

Escala 1:50

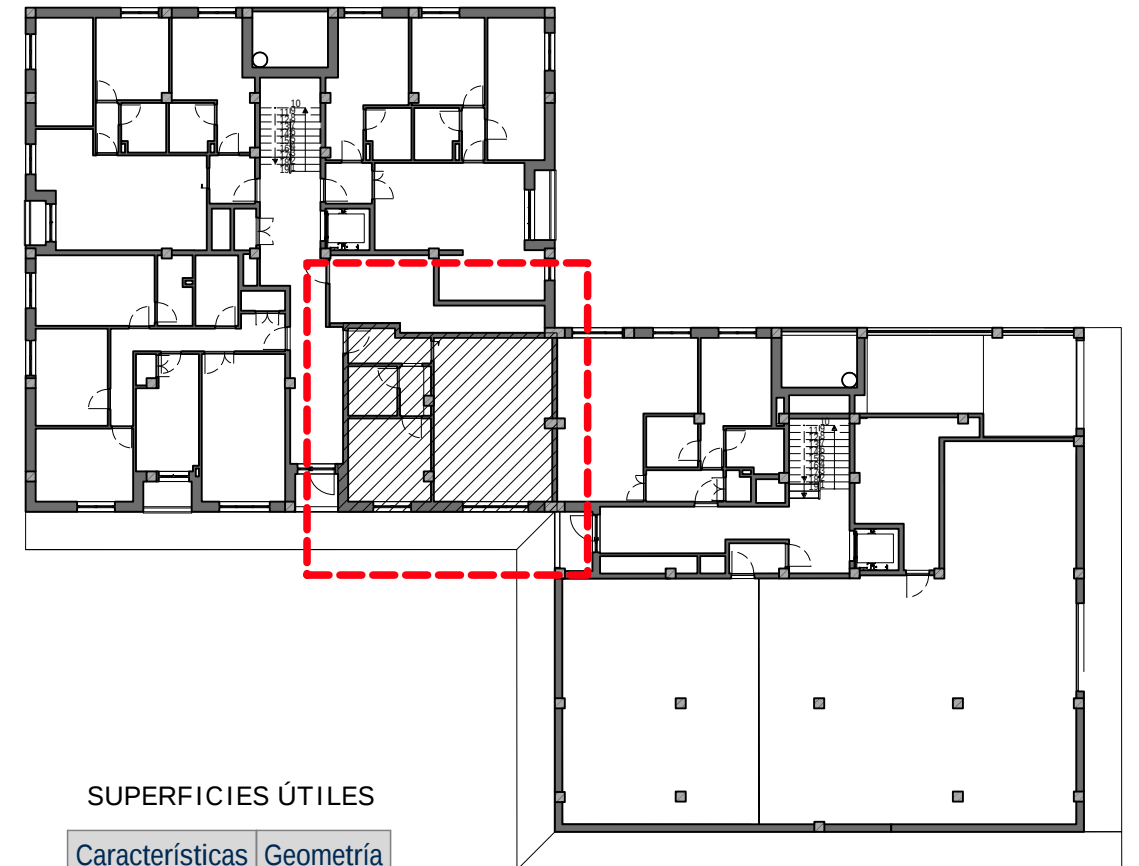

PLANTA BAJA
Escala 1:300

SUPERFICIES ÚTILES

Características	Geometría
Nombre	Sup. [m ²]
> N1 : PISO-P0-1C	
Baño 1	3.82
Distribuidor	2.41
Dormitorio 1	10.86
Recibidor	4.06
Salón - Cocina	30.55
SUP. ÚTIL	51.70

PORTAL 1, BAJO C

Superficie útil: 51.70 m²
Superficie Construida: 59.06 m²

*La información contenida en este documento no tiene carácter contractual. Este plano podrá ser modificado por la empresa promotora, según criterio de la dirección facultativa.



VIVIENDAS EN C/ JULIAN SÁNCHEZ EL CHARRO
SANTA MARTA DE TORMES (SALAMANCA)

PROMUEVE Y CONSTRUYE
CERÁMICAS POLO S.L.

GRUPO MERCHÁN

C/ ASTURIAS Nº 5, BAJO (SALAMANCA)
TELÉFONO: 923217557