


PORTAL 1, BAJO D

Escala 1:50

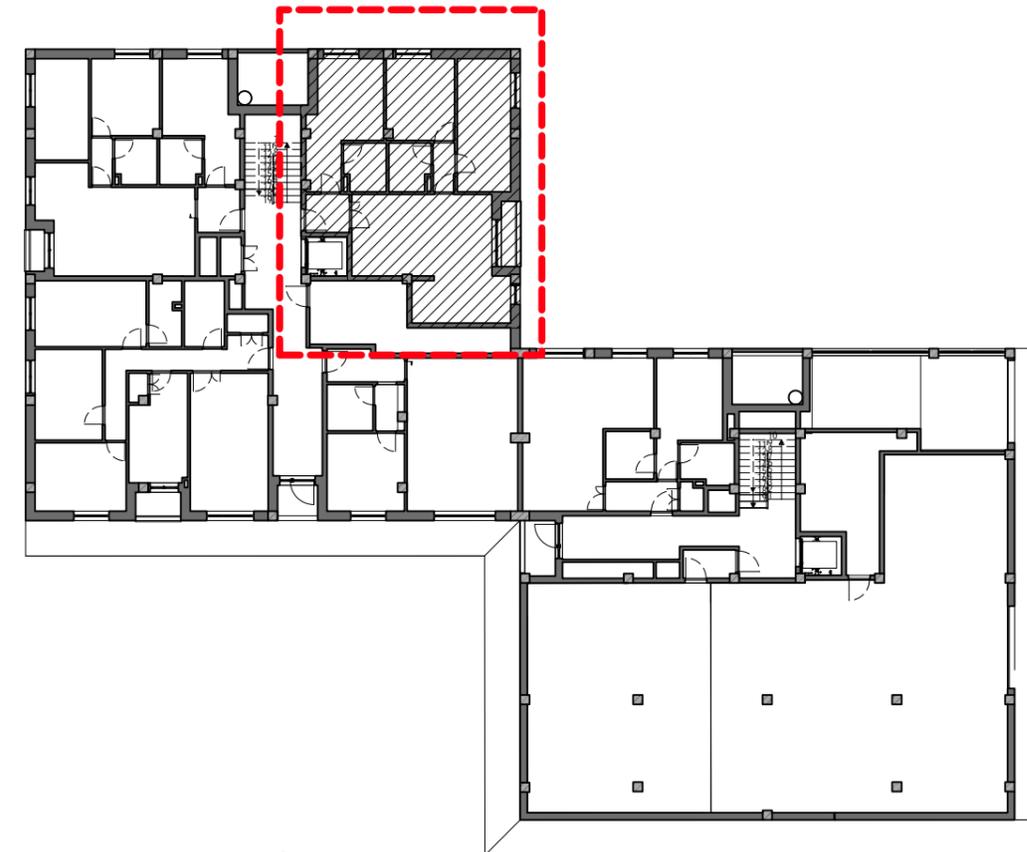

PLANTA BAJA  
Escala 1:300

SUPERFICIES ÚTILES

Baño 1	3.53
Baño 2	3.50
Cocina	8.21
Dormitorio 1	13.55
Dormitorio 2	10.08
Dormitorio 3	12.84
Pasillo	1.86
Recibidor	2.97
Salón	20.58
Terraza	1.80
<b>SUP. ÚTIL</b>	<b>78.92</b>

PORTAL 1, BAJO D

Superficie útil: 78.92 m<sup>2</sup>  
Superficie Construída: 94.20 m<sup>2</sup>



VIVIENDAS EN C/ JULIAN SÁNCHEZ EL CHARRO  
SANTA MARTA DE TORMES (SALAMANCA)

PROMUEVE Y CONSTRUYE  
CERÁMICAS POLO S.L.

**GRUPO MERCHÁN**

C/ ASTURIAS Nº 5, BAJO (SALAMANCA)  
TELÉFONO: 923217557

\*La información contenida en este documento no tiene carácter contractual. Este plano podrá ser modificado por la empresa promotora, según criterio de la dirección facultativa.