


N
PORTAL 2, BAJO A
0.0 0.5 1.0 1.5
ESCALA METROS
Escala 1:50

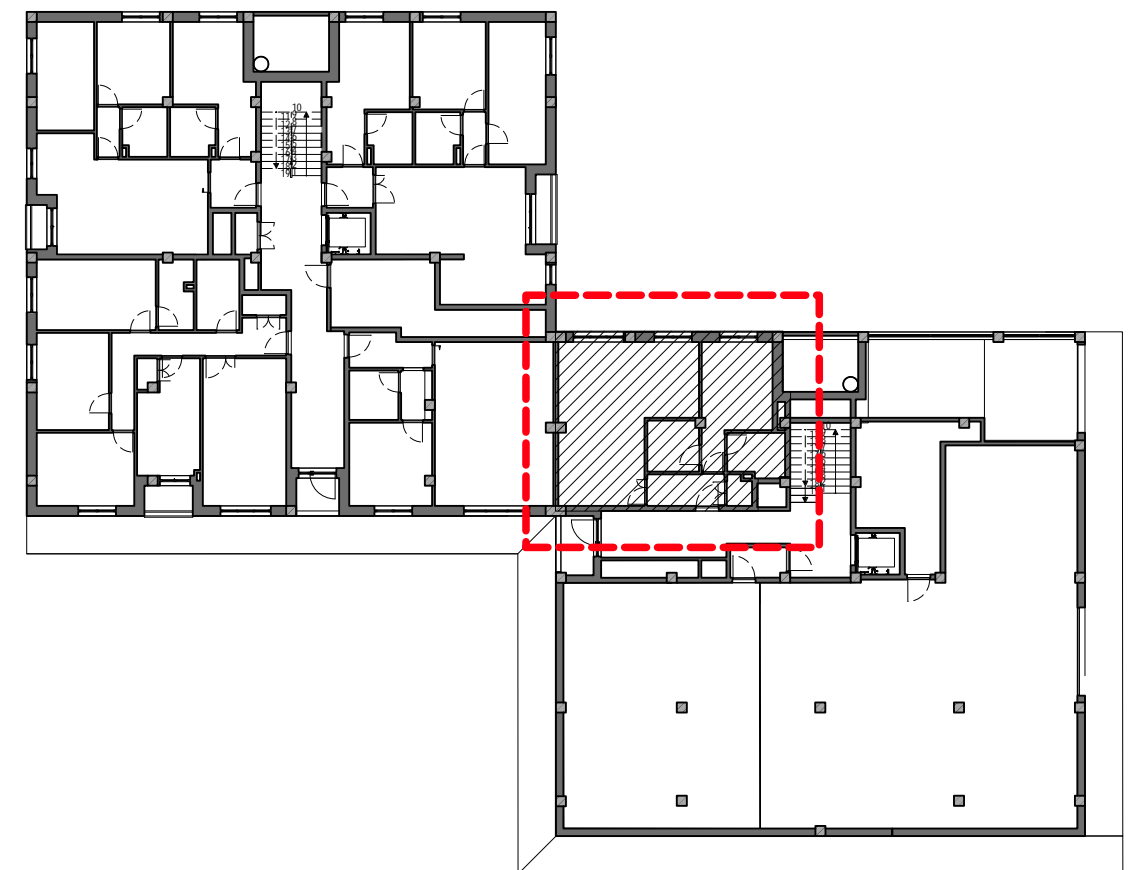

PLANTA BAJA
Escala 1:300

SUPERFICIES ÚTILES

Aerotermia	1.11
Baño 1	3.85
Distribuidor	3.83
Dormitorio 1	11.30
Salón - Cocina	28.73
Vestidor	4.15
SUP. ÚTIL	52.97

PORTAL 2, BAJO A

Superficie útil: 52.97 m²
Superficie Construída: 61.62 m²



VIVIENDAS EN C/ JULIAN SÁNCHEZ EL CHARRO
SANTA MARTA DE TORMES (SALAMANCA)

PROMUEVE Y CONSTRUYE
CERÁMICAS POLO S.L.

GRUPO MERCHÁN

C/ ASTURIAS Nº 5, BAJO (SALAMANCA)
TELÉFONO: 923217557

*La información contenida en este documento no tiene carácter contractual. Este plano podrá ser modificado por la empresa promotora, según criterio de la dirección facultativa.