


N  
**PORTAL 1, PISO 1º A**  
 ESCALA 1:50  
 0.0 0.5 1.0 1.5 2.0 METROS

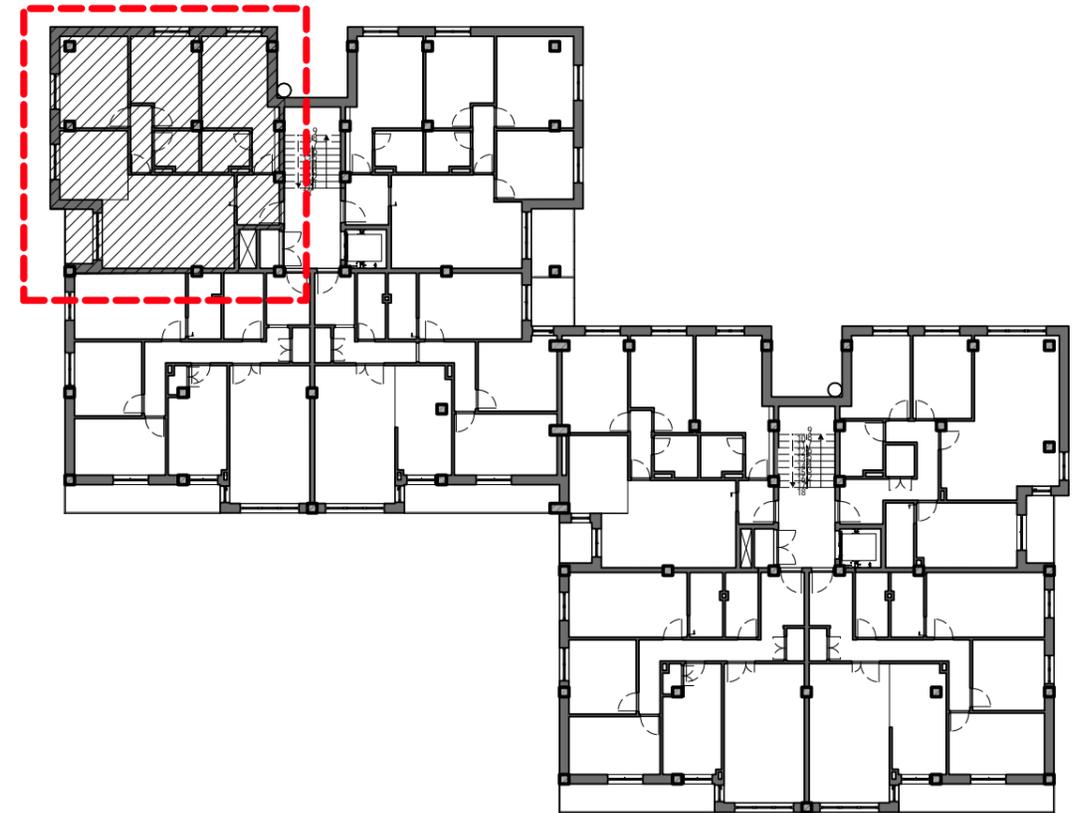

**PLANTA 1ª**  
 Escala 1:300

**SUPERFICIES ÚTILES**

Baño 1	3.38
Baño 2	3.12
Cocina	8.50
Distribuidor	2.55
Dormitorio 1	13.52
Dormitorio 2	10.25
Dormitorio 3	11.30
Recibidor	3.81
Salón	21.08
Terraza	2.73
<b>SUP. ÚTIL</b>	<b>80.24</b>

**PORTAL 1, PISO 1º A**

Superficie útil: 80.24 m<sup>2</sup>  
 Superficie Construída: 96.19 m<sup>2</sup>



VIVIENDAS EN C/ JULIAN SÁNCHEZ EL CHARRO  
 SANTA MARTA DE TORMES (SALAMANCA)

PROMUEVE Y CONSTRUYE  
 CERÁMICAS POLO S.L.

**GRUPO MERCHÁN**

C/ ASTURIAS Nº 5, BAJO (SALAMANCA)  
 TELÉFONO: 923217557

\*La información contenida en este documento no tiene carácter contractual. Este plano podrá ser modificado por la empresa promotora, según criterio de la dirección facultativa.