


1B

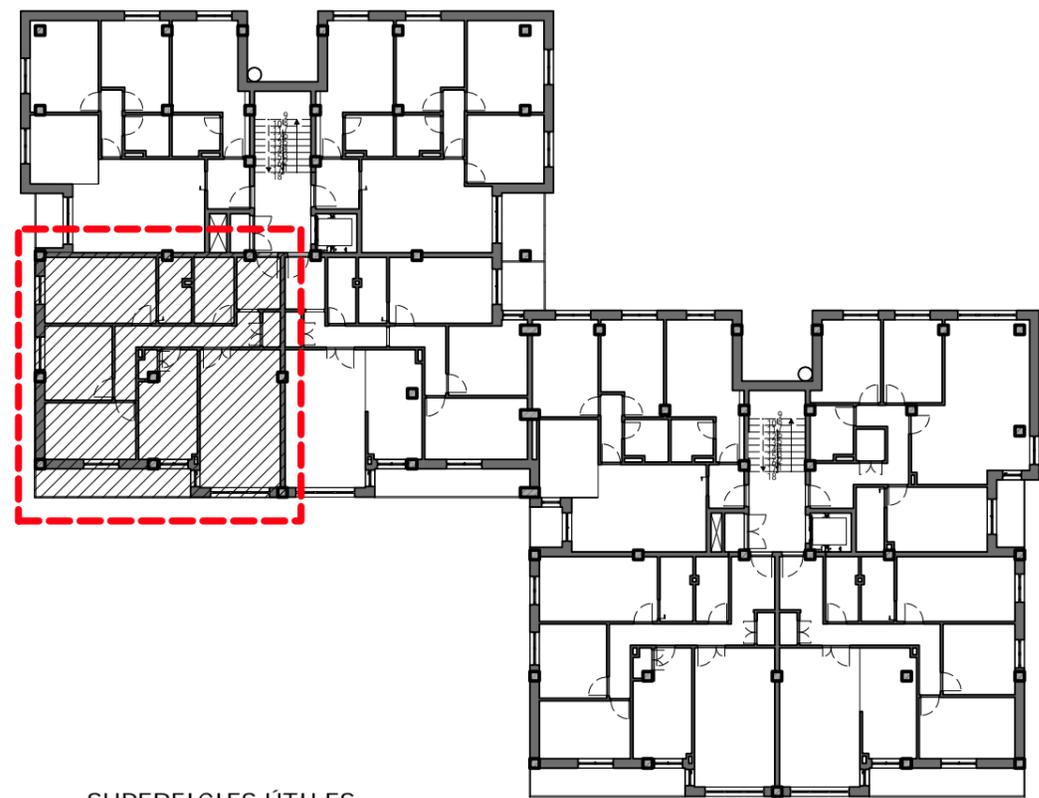


PLANTA 1ª
Escala 1:300

SUPERFICIES ÚTILES

Aerotermia	1.13
Baño 1	4.76
Baño 2	3.77
Cocina	10.36
Despensa	0.87
Distribuidor	8.17
Dormitorio 1	13.21
Dormitorio 2	9.01
Dormitorio 3	9.31
Recibidor	4.07
Salón	19.97
Terraza/2	3.95
SUP. ÚTIL	88.58

PORTAL 1, PISO 1º B	
Superficie útil:	88.58 m2
Superficie Construída:	104.02 m2

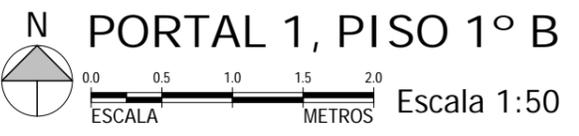

*La información contenida en este documento no tiene carácter contractual. Este plano podrá ser modificado por la empresa promotora, según criterio de la dirección facultativa.



VIVIENDAS EN C/ JULIAN SÁNCHEZ EL CHARRO
SANTA MARTA DE TORMES (SALAMANCA)

PROMUEVE Y CONSTRUYE
CERÁMICAS POLO S.L.

GRUPO MERCHÁN

C/ ASTURIAS Nº 5, BAJO (SALAMANCA)
TELÉFONO: 923217557