


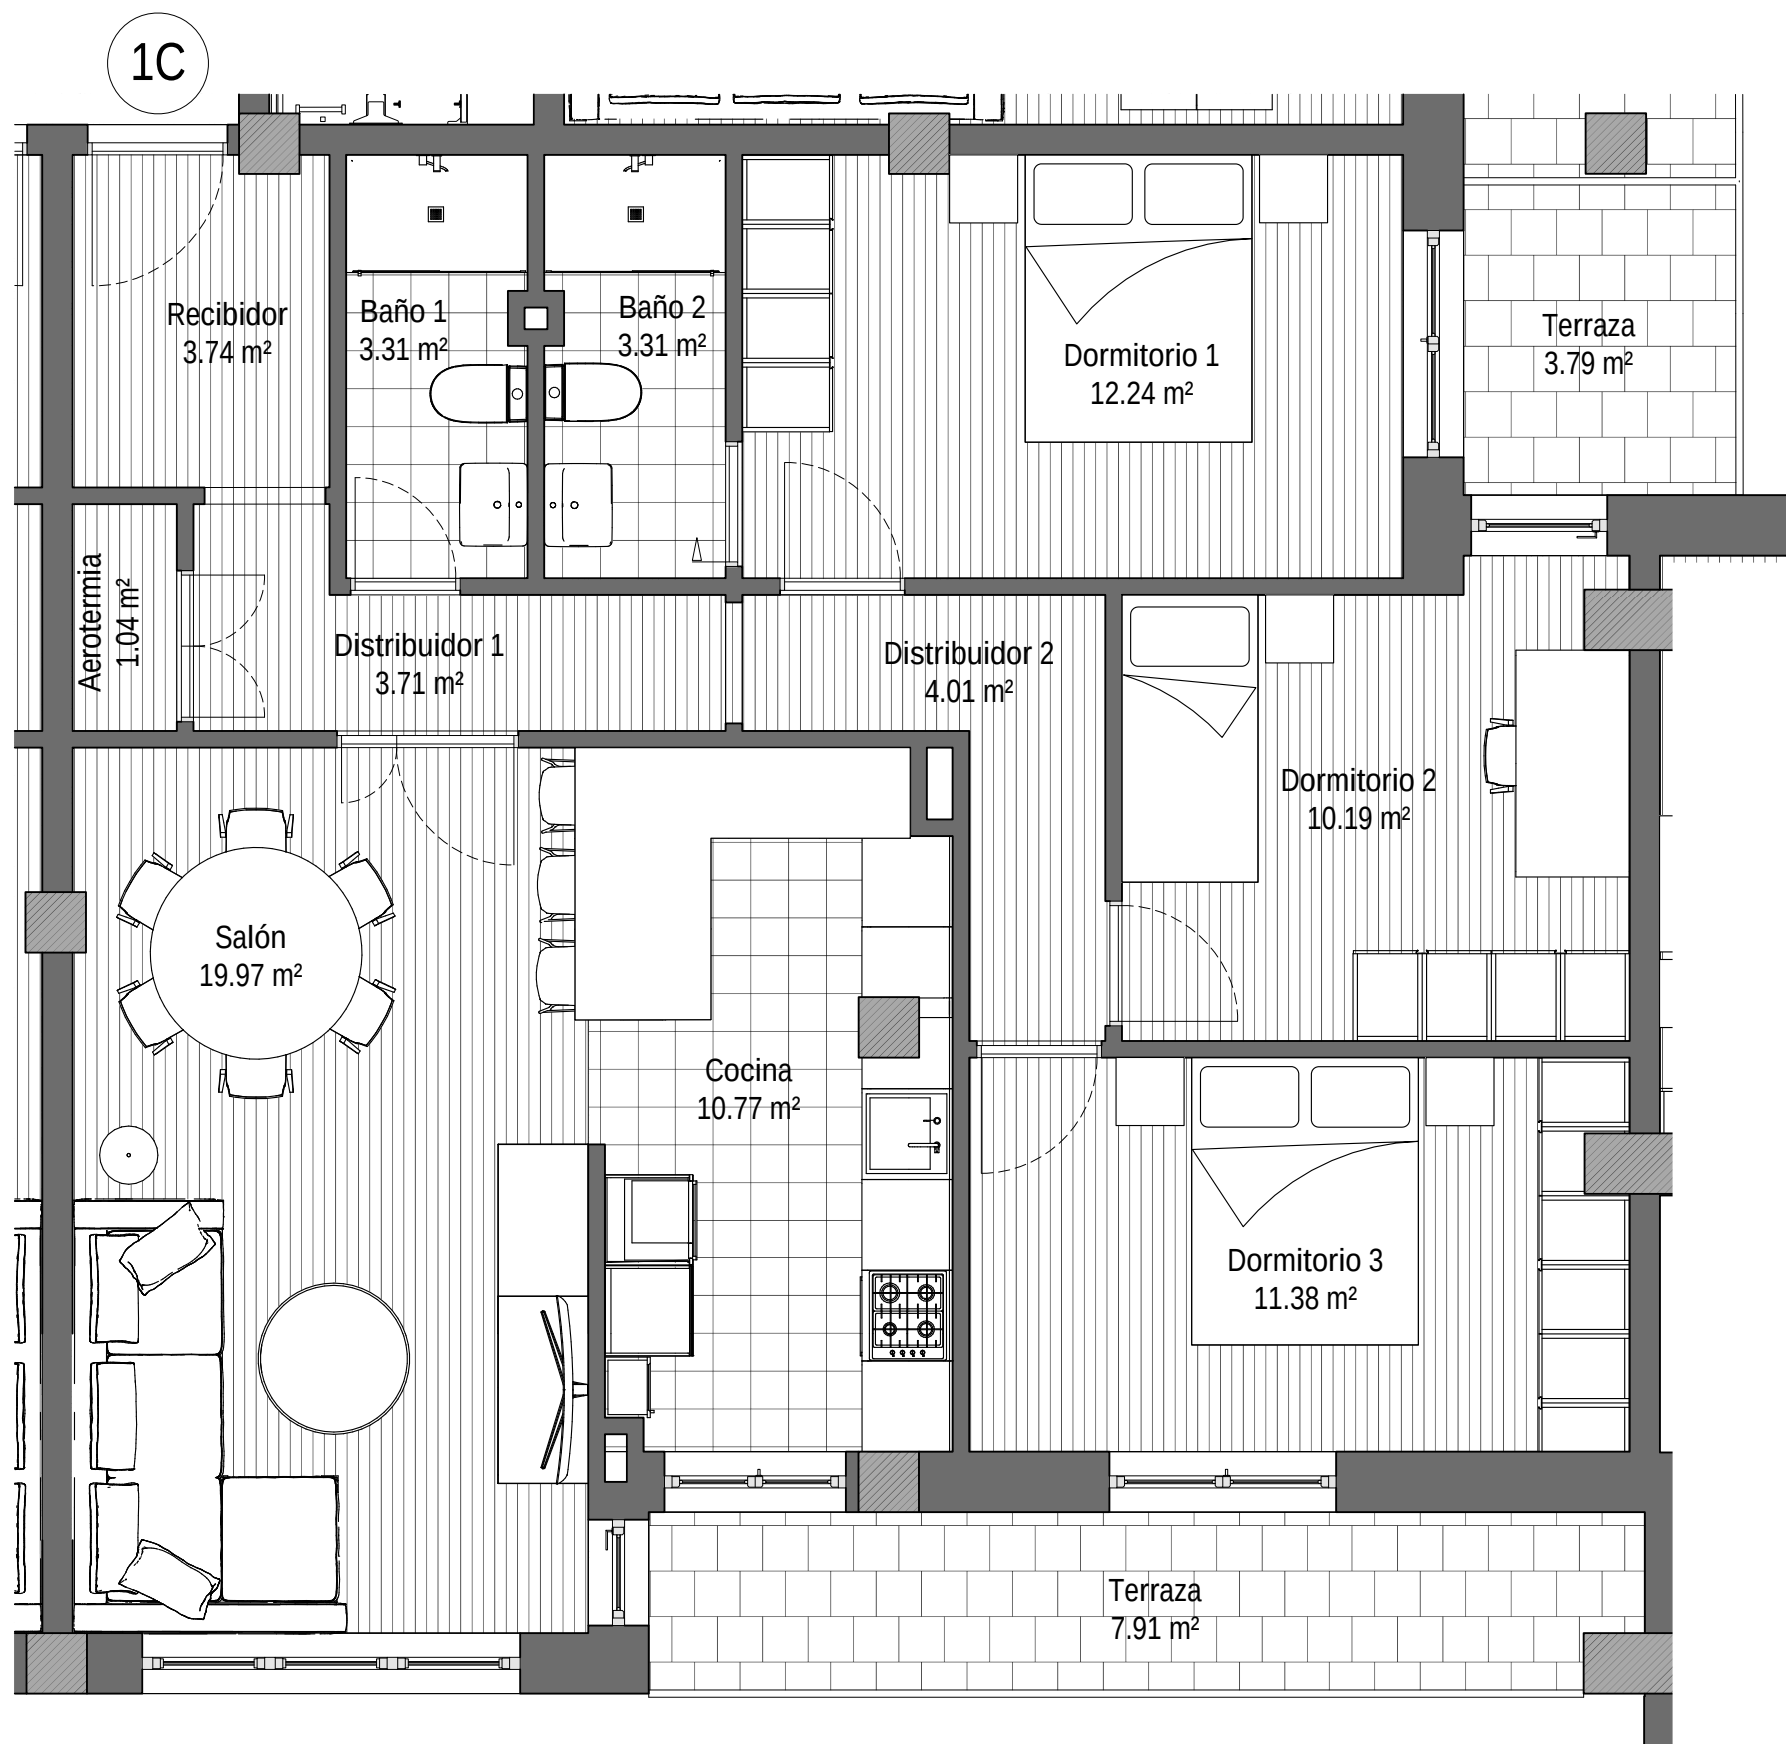

N


PORTAL 1, PISO 1º C

0.0 0.5 1.0 1.5 2.0

ESCALA METROS

Escala 1:50

*La información contenida en este documento no tiene carácter contractual. Este plano podrá ser modificado por la empresa promotora, según criterio de la dirección facultativa.

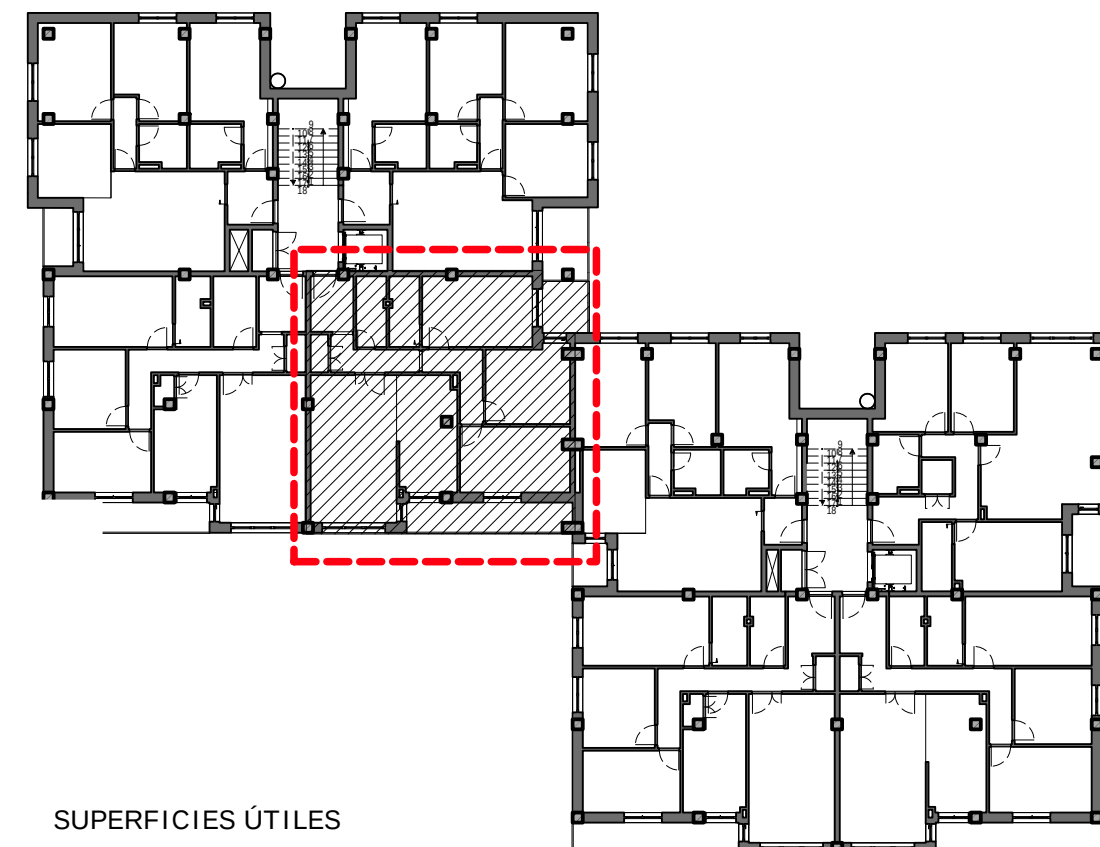

PLANTA 1ª
Escala 1:300

SUPERFICIES ÚTILES

Aerotermia	1.04
Baño 1	3.31
Baño 2	3.31
Cocina	10.77
Distribuidor 1	3.71
Distribuidor 2	4.01
Dormitorio 1	12.24
Dormitorio 2	10.19
Dormitorio 3	11.38
Recibidor	3.74
Salón	19.97
Terraza	7.91
Terraza	3.79
SUP. ÚTIL	95.37

PORTAL 1, PISO 1º C

Superficie útil: 95.37 m²
Superficie Construida: 109.71 m²



VIVIENDAS EN C/ JULIAN SÁNCHEZ EL CHARRO
SANTA MARTA DE TORMES (SALAMANCA)

PROMUEVE Y CONSTRUYE
CERÁMICAS POLO S.L.

GRUPO MERCHÁN

C/ ASTURIAS Nº 5, BAJO (SALAMANCA)
TELÉFONO: 923217557