
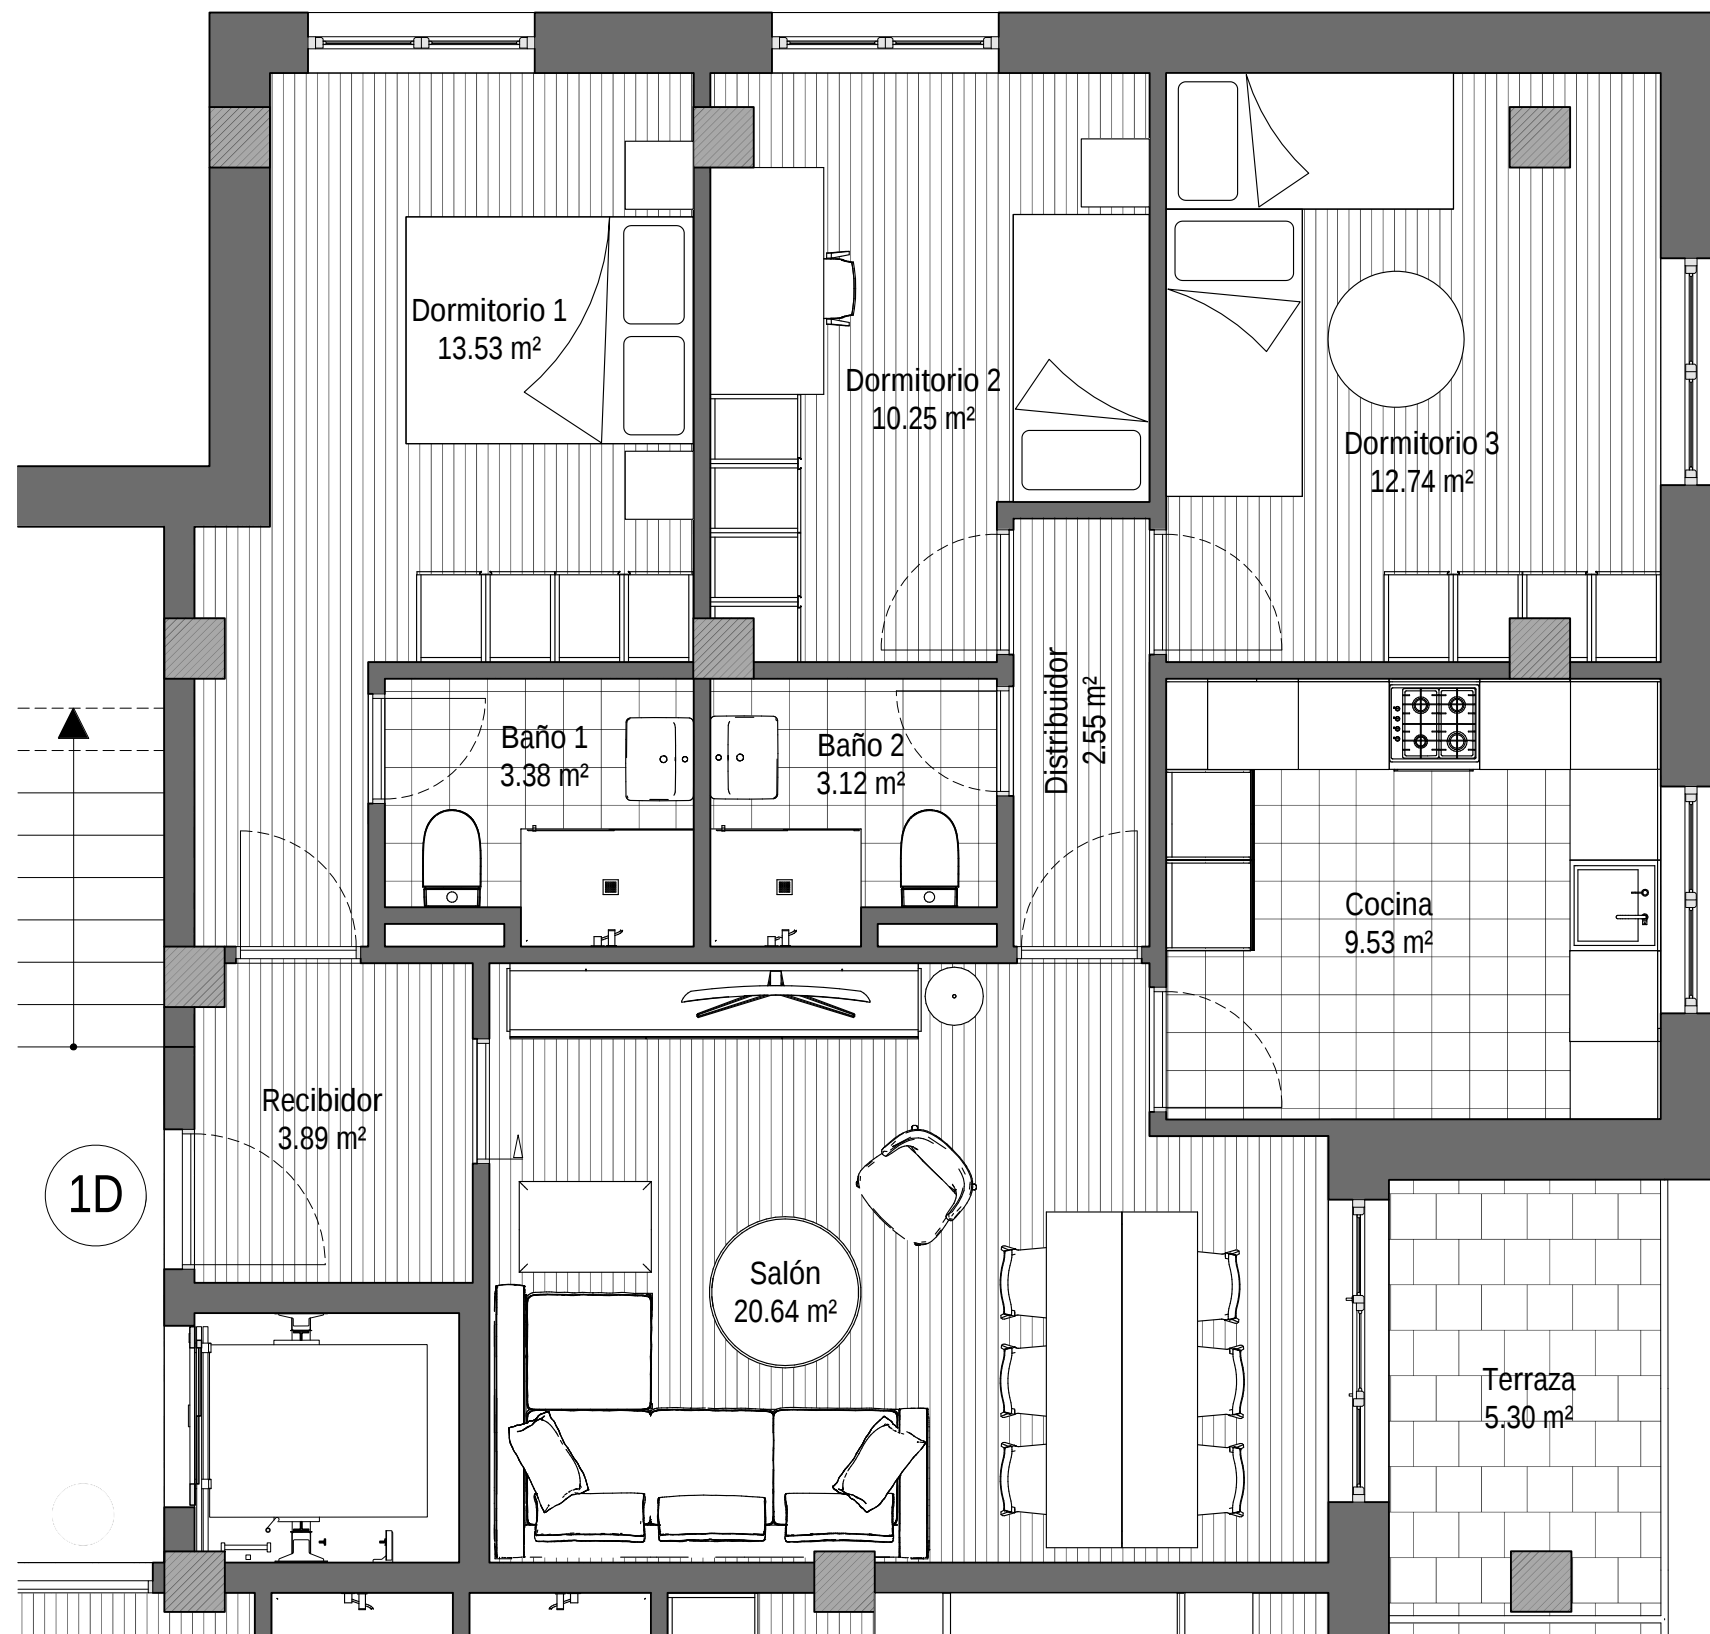


PORTAL 1, PISO 1º D

0.0 0.5 1.0 1.5 2.0
ESCALA METROS

Escala 1:50

*La información contenida en este documento no tiene carácter contractual. Este plano podrá ser modificado por la empresa promotora, según criterio de la dirección facultativa.

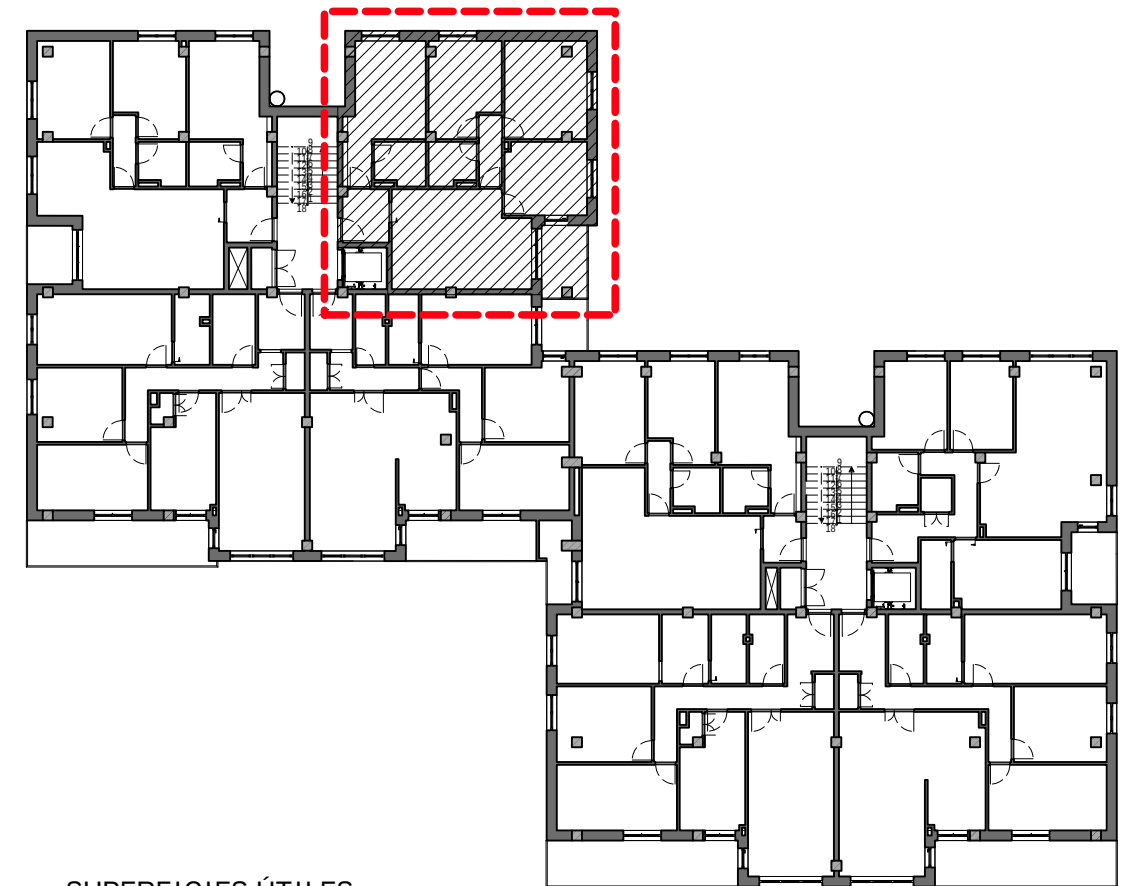

PLANTA 2ª
Escala 1:300

SUPERFICIES ÚTILES

Baño 1	3.38
Baño 2	3.12
Cocina	9.53
Distribuidor	2.55
Dormitorio 1	13.53
Dormitorio 2	10.25
Dormitorio 3	12.74
Recibidor	3.89
Salón	20.64
Terraza	5.30
SUP. ÚTIL	84.93

PORTAL 1, PISO 1º D

Superficie útil: 84.93 m2
Superficie Construída: 101.24 m2



VIVIENDAS EN C/ JULIAN SÁNCHEZ EL CHARRO
SANTA MARTA DE TORMES (SALAMANCA)

PROMUEVE Y CONSTRUYE
CERÁMICAS POLO S.L.

GRUPO MERCHÁN

C/ ASTURIAS Nº 5, BAJO (SALAMANCA)
TELÉFONO: 923217557