




N
PORTAL 1, PISO 2º B
0.0 0.5 1.0 1.5 2.0
ESCALA METROS
Escala 1:50

*La información contenida en este documento no tiene carácter contractual. Este plano podrá ser modificado por la empresa promotora, según criterio de la dirección facultativa.

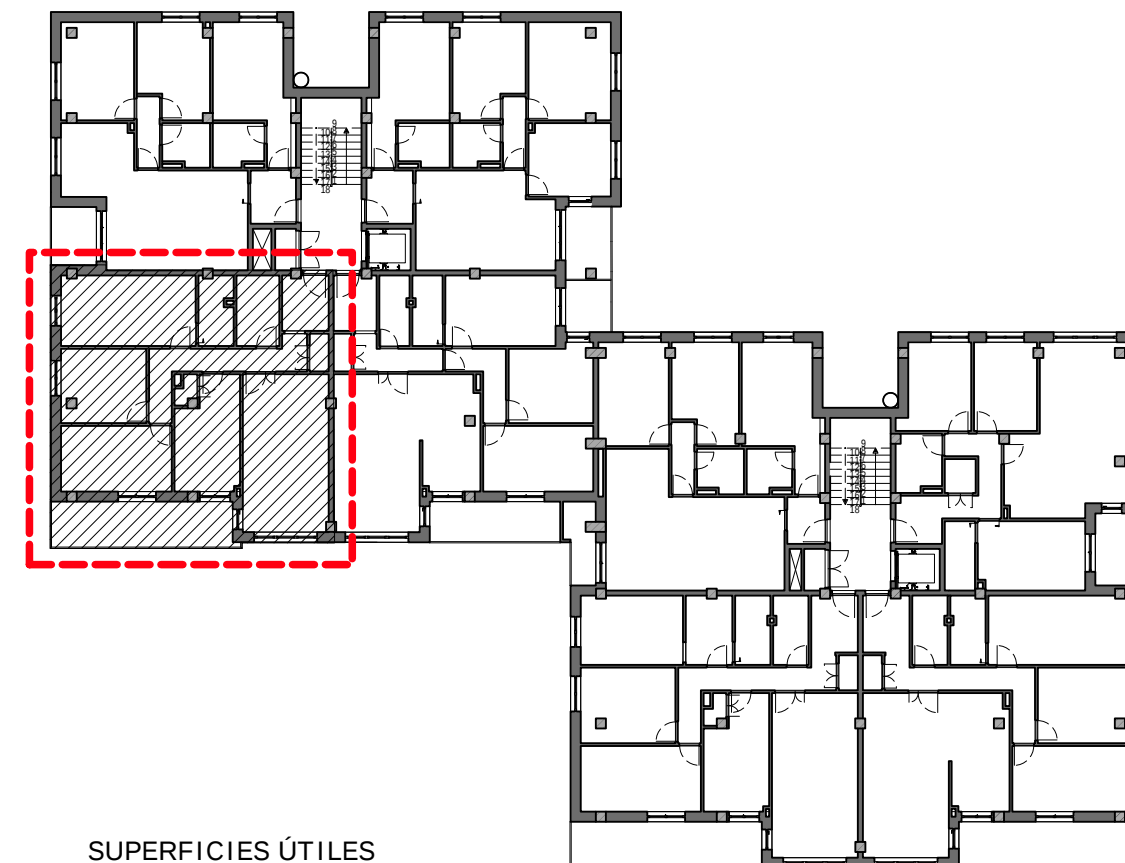

PLANTA 2ª
Escala 1:300

SUPERFICIES ÚTILES

Aerotermia	1.13
Baño 1	4.76
Baño 2	3.77
Cocina	10.69
Despensa	0.91
Distribuidor	8.08
Dormitorio 1	14.96
Dormitorio 2	9.99
Dormitorio 3	11.45
Recibidor	4.07
Salón	21.36
Terraza/2	5.79
SUP. ÚTIL	96.96

PORTAL 1, PISO 2º B

Superficie útil: 96.96 m²
Superficie Construída: 113.17 m²



VIVIENDAS EN C/ JULIAN SÁNCHEZ EL CHARRO
SANTA MARTA DE TORMES (SALAMANCA)

PROMUEVE Y CONSTRUYE
CERÁMICAS POLO S.L.

GRUPO MERCHÁN

C/ ASTURIAS Nº 5, BAJO (SALAMANCA)
TELÉFONO: 923217557