


*La información contenida en este documento no tiene carácter contractual. Este plano podrá ser modificado por la empresa promotora, según criterio de la dirección facultativa.

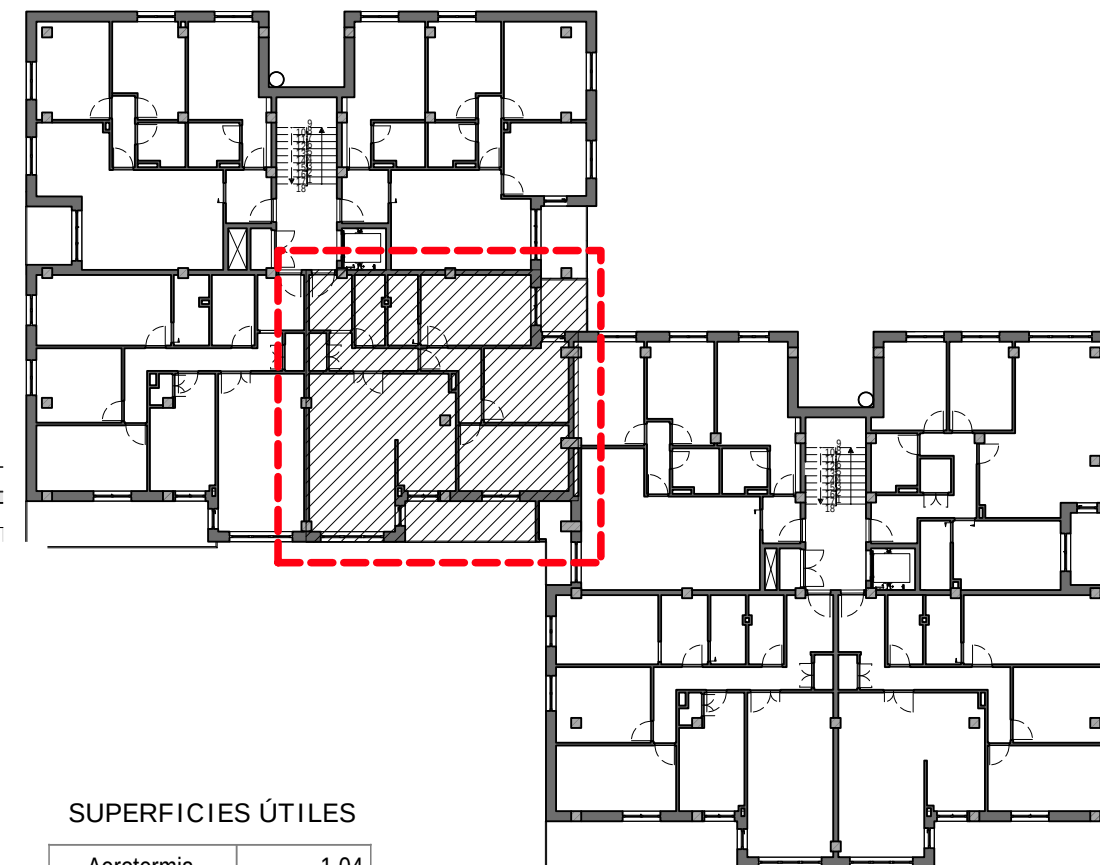

PLANTA 2ª
Escala 1:300

SUPERFICIES ÚTILES

Aerotermia	1.04
Baño 1	3.31
Baño 2	3.31
Cocina	10.73
Distribuidor 1	3.71
Distribuidor 2	4.01
Dormitorio 1	12.24
Dormitorio 2	10.19
Dormitorio 3	11.38
Recibidor	3.74
Salón	21.38
Terraza	8.34
Terraza	3.79
SUP. ÚTIL	97.17

PORTAL 1, PISO 2º C

Superficie útil: 97.17 m2
Superficie Construida: 111.30 m2



VIVIENDAS EN C/ JULIAN SÁNCHEZ EL CHARRO
SANTA MARTA DE TORMES (SALAMANCA)

PROMUEVE Y CONSTRUYE
CERÁMICAS POLO S.L.

GRUPO MERCHÁN

C/ ASTURIAS Nº 5, BAJO (SALAMANCA)
TELÉFONO: 923217557