
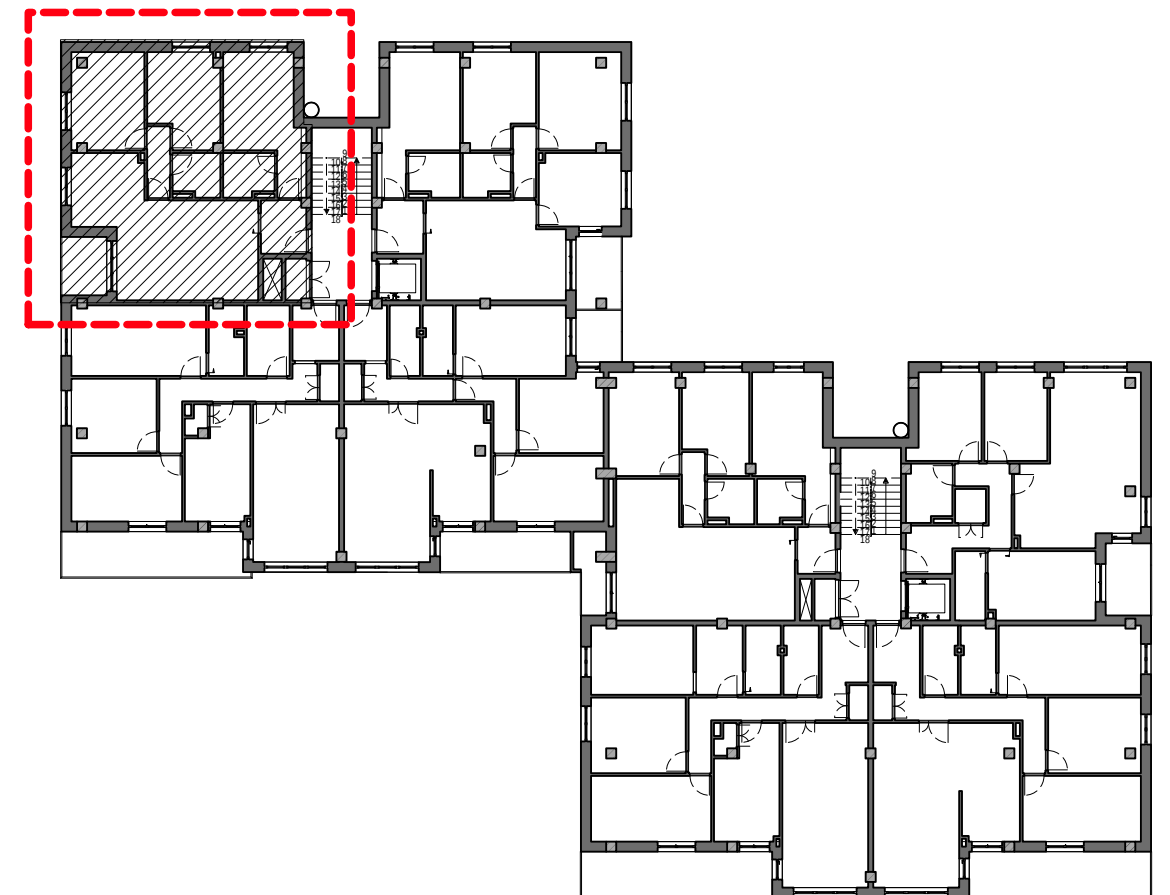


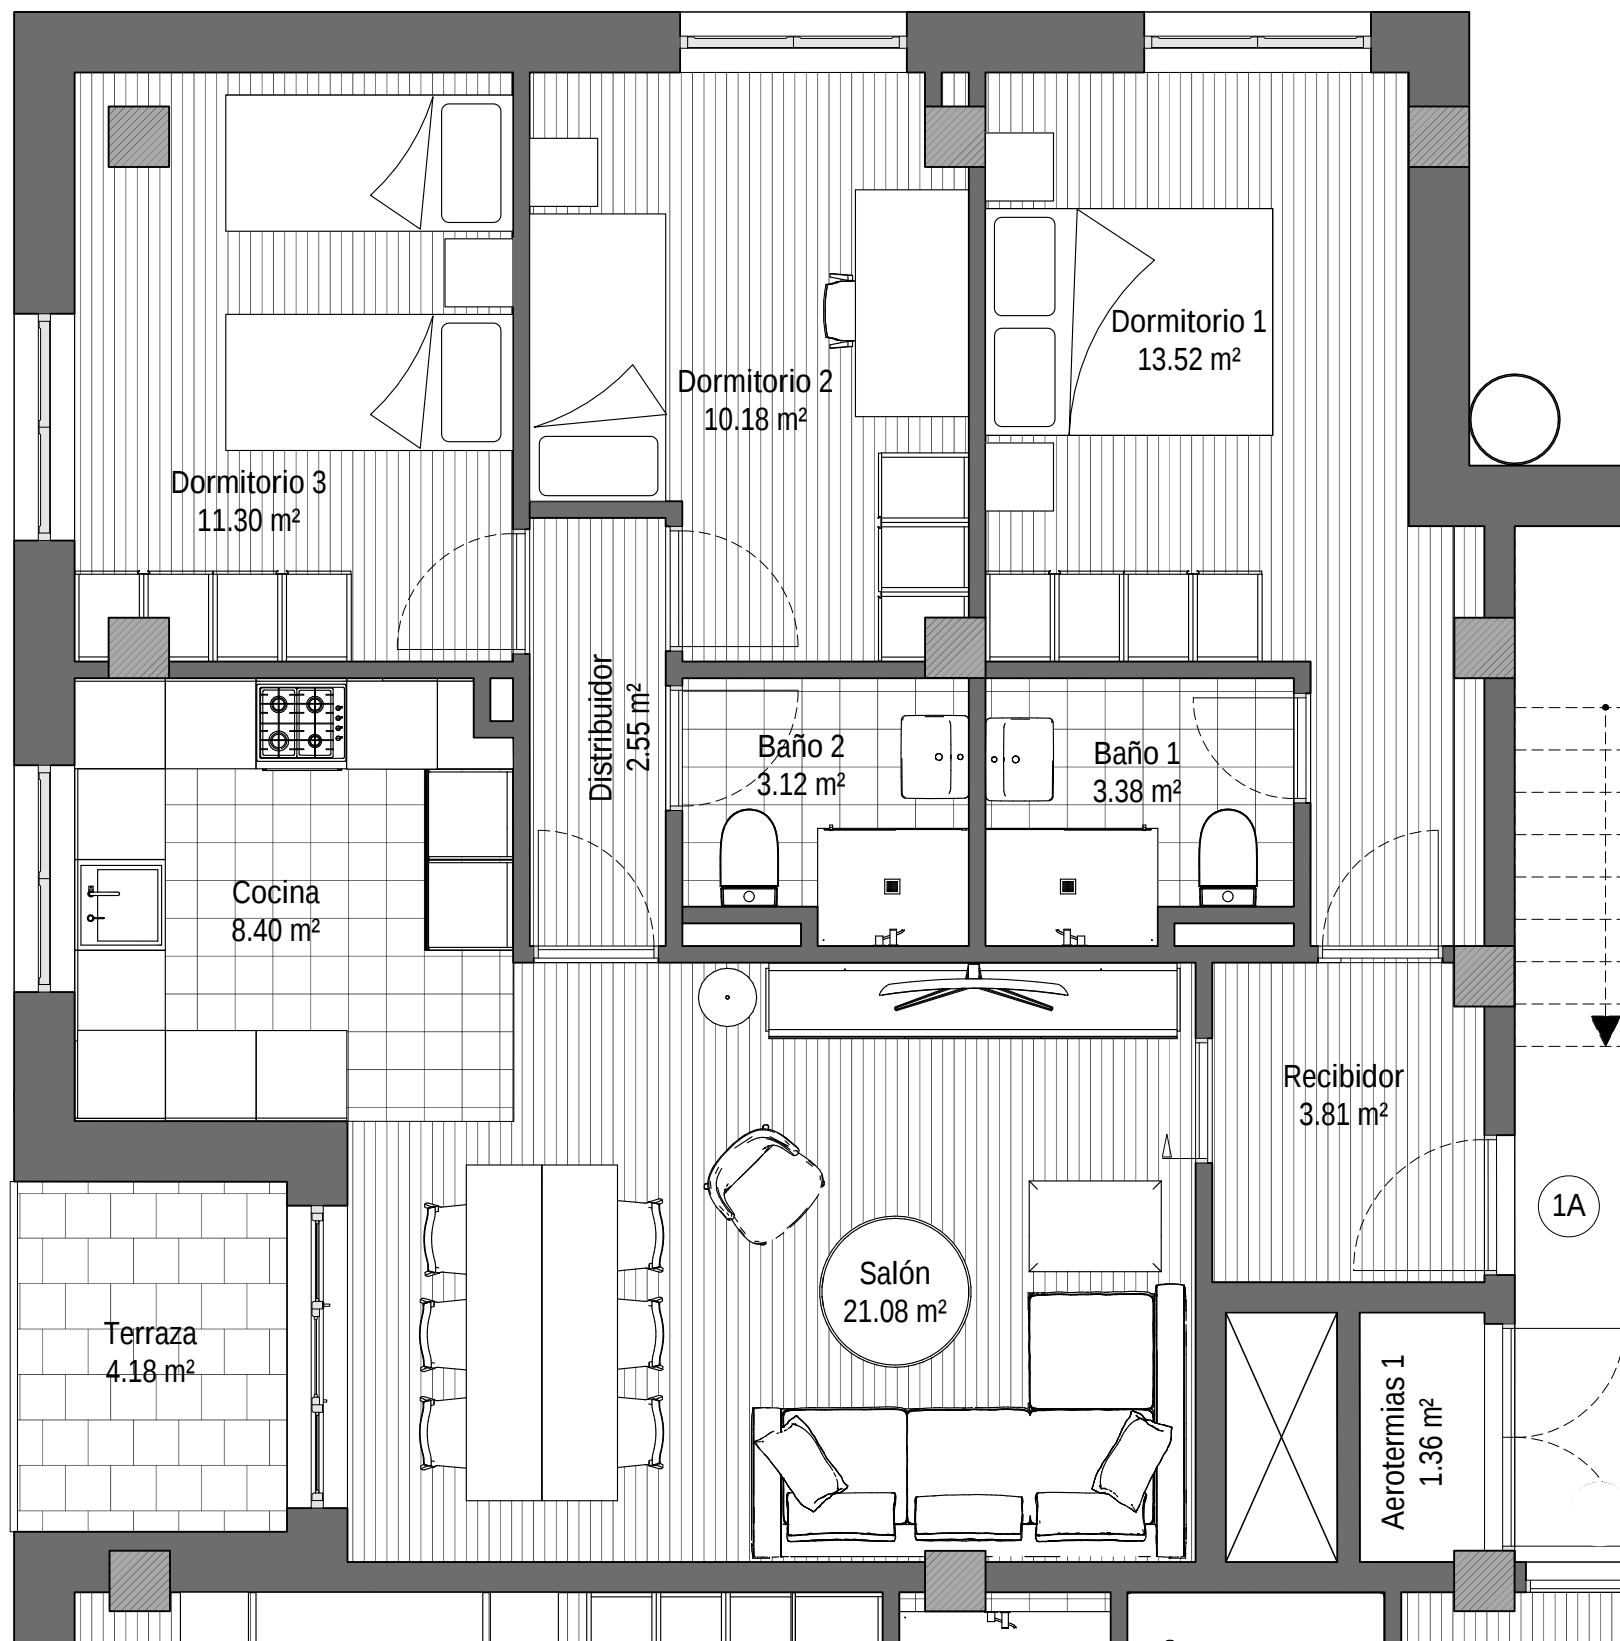

PLANTA 3ª
Escala 1:300

SUPERFICIES ÚTILES

Baño 1	3.38
Baño 2	3.12
Cocina	8.40
Distribuidor	2.55
Dormitorio 1	13.52
Dormitorio 2	10.18
Dormitorio 3	11.30
Recibidor	3.81
Salón	21.08
Terraza	4.18
SUP. ÚTIL	81.52

PORTAL 1, PISO 3º A

Superficie útil: 81.52 m2
Superficie Construída: 97.83 m2




VIVIENDAS EN C/ JULIAN SÁNCHEZ EL CHARRO
SANTA MARTA DE TORMES (SALAMANCA)

PROMUEVE Y CONSTRUYE
CERÁMICAS POLO S.L.

GRUPO MERCHÁN

C/ ASTURIAS Nº 5, BAJO (SALAMANCA)

TELÉFONO: 923217557

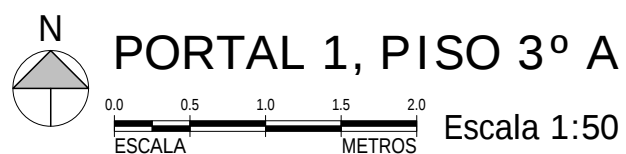

*La información contenida en este documento no tiene carácter contractual. Este plano podrá ser modificado por la empresa promotora, según criterio de la dirección facultativa.