


N
PORTAL 1, PISO 4° B
 0.00 0.75 1.50 2.25 3.00
 ESCALA METROS Escala 1:75

SUPERFICIES ÚTILES

Baño 1	3.34
Baño 2	3.95
Distrib.	1.81
Dormitorio 1	12.82
Dormitorio 2	11.59
Dormitorio 3	13.13
Pasillo	2.96
Recibidor	4.28
Salón - Cocina	28.89
SUP. ÚTIL	82.77

PORTAL 1, PISO 4° B

Superficie útil: 82.77 m²
 Superficie Construida: 100.72 m²

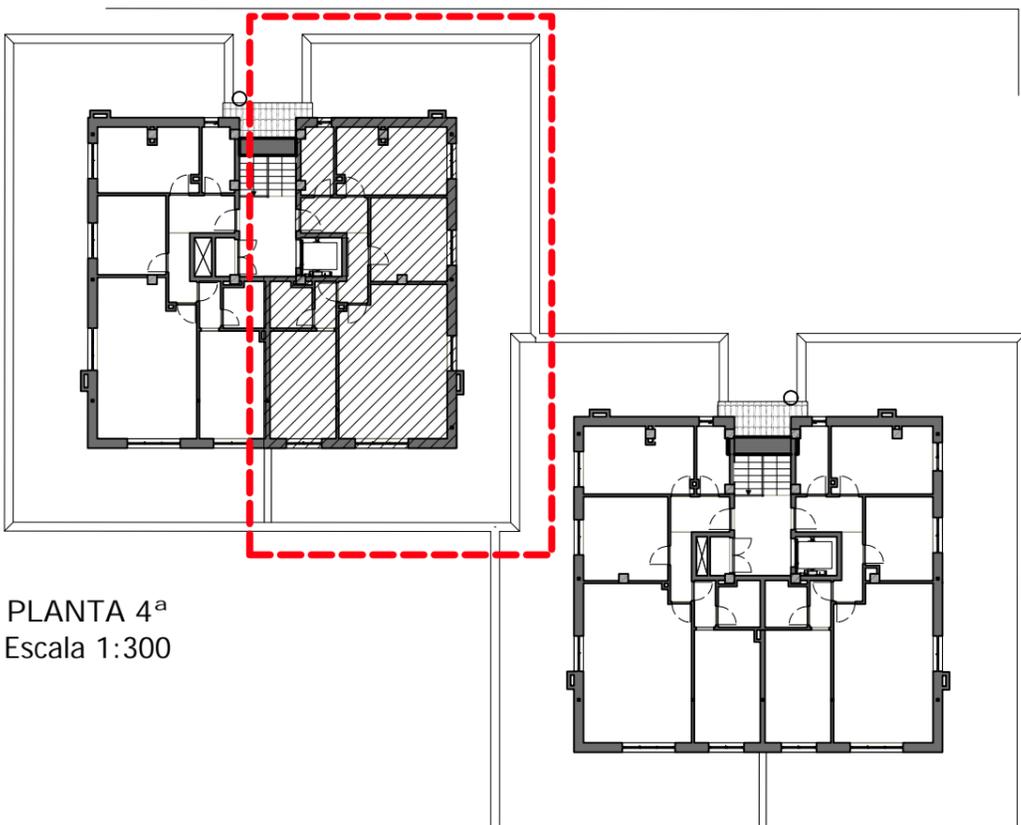

PLANTA 4ª
 Escala 1:300



VIVIENDAS EN C/ JULIAN SÁNCHEZ EL CHARRO
 SANTA MARTA DE TORMES (SALAMANCA)

PROMUEVE Y CONSTRUYE
 CERÁMICAS POLO S.L.

GRUPO MERCHÁN

C/ ASTURIAS Nº 5, BAJO (SALAMANCA)
 TELÉFONO: 923217557

*La información contenida en este documento no tiene carácter contractual.
 Este plano podrá ser modificado por la empresa promotora, según criterio de la dirección facultativa.