




N
PORTAL 2, PISO 1º A
Escala 1:50
0.0 0.5 1.0 1.5 2.0
ESCALA METROS

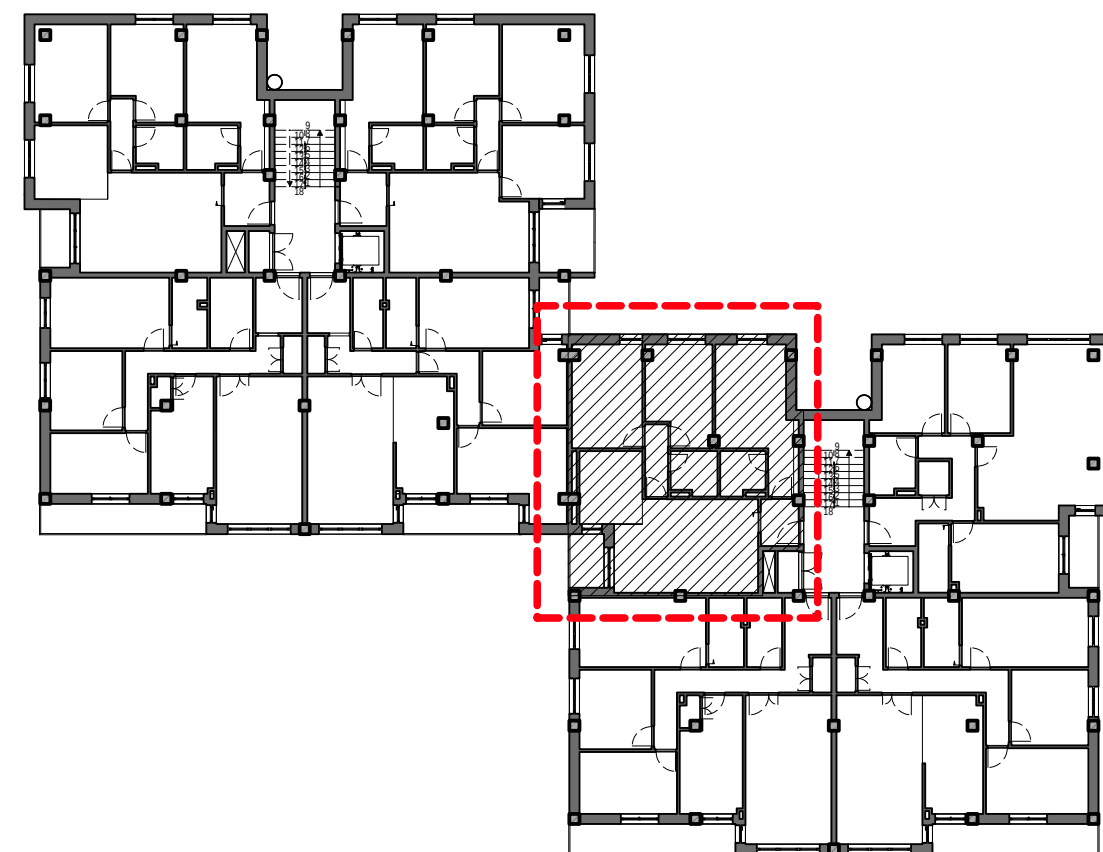

PLANTA 1ª
Escala 1:300

SUPERFICIES ÚTILES

Baño 1	3.01
Baño 2	3.13
Cocina	7.70
Distribuidor	2.58
Dormitorio 1	14.43
Dormitorio 2	9.95
Dormitorio 3	11.53
Recibidor	2.78
Salón	19.62
Terraza	2.92
Total	77.65

PORTAL 2, PISO 1º A

Superficie útil: 77.65 m2
Superficie Construida: 91.68 m2



VIVIENDAS EN C/ JULIAN SÁNCHEZ EL CHARRO
SANTA MARTA DE TORMES (SALAMANCA)

PROMUEVE Y CONSTRUYE
CERÁMICAS POLO S.L.

GRUPO MERCHÁN

C/ ASTURIAS Nº 5, BAJO (SALAMANCA)
TELÉFONO: 923217557

*La información contenida en este documento no tiene carácter contractual. Este plano podrá ser modificado por la empresa promotora, según criterio de la dirección facultativa.

Agosto 2025