


2B



N
PORTAL 2, PISO 1º B
ESCALA 1:50

*La información contenida en este documento no tiene carácter contractual. Este plano podrá ser modificado por la empresa promotora, según criterio de la dirección facultativa.

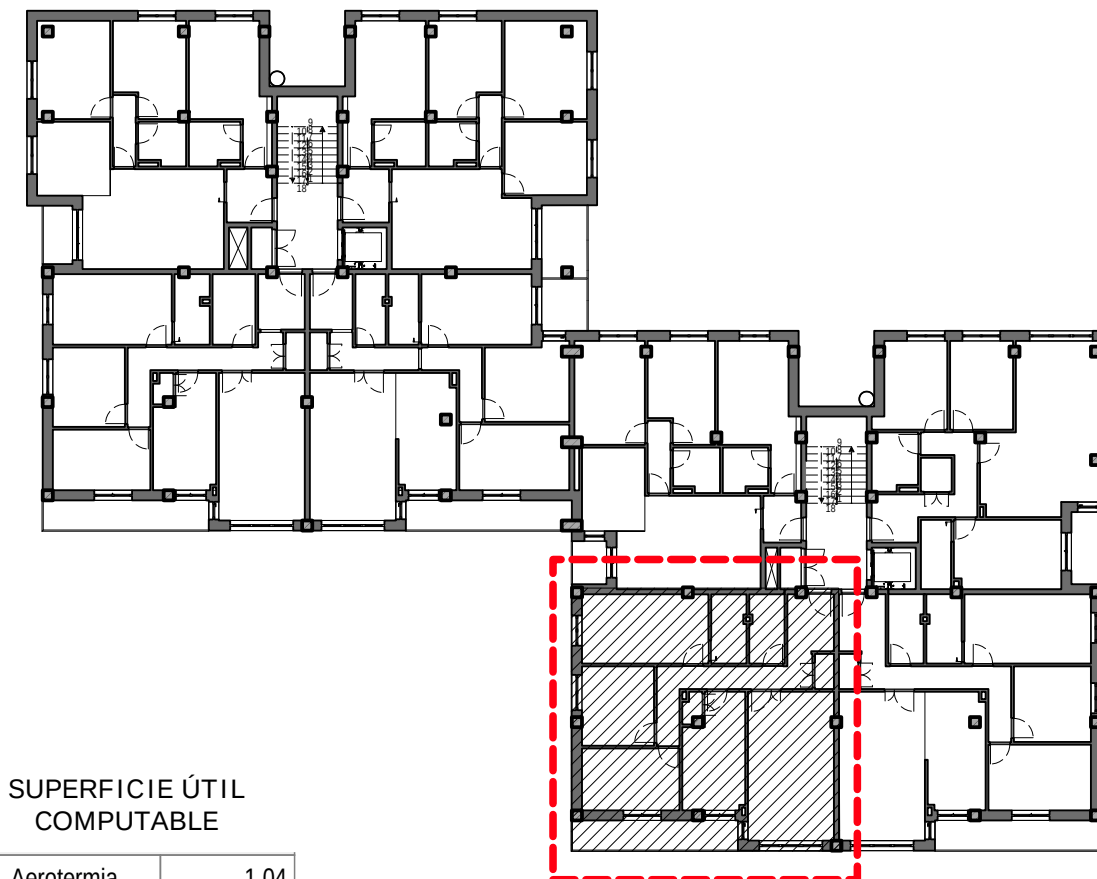

PLANTA 1ª
Escala 1:300

SUPERFICIE ÚTIL COMPUTABLE

Aerotermia	1.04
Baño 1	3.80
Baño 2	3.79
Cocina	10.45
Despensa	0.91
Distribuidor	8.06
Dormitorio 1	13.79
Dormitorio 2	9.01
Dormitorio 3	9.50
Recibidor	4.28
Salón	20.14
Terraza/2	3.95
SUP. ÚTIL	88.72

*Terraza computa la mitad.
7.90 m² útiles aprovechables

92,67 m²
Útil aprovechable

PORTAL 2, PISO 1º B

Superficie útil Computable	88.72 m ²
Superficie útil Aprovechable:	92.67 m ²
Superficie Construída:	104.07 m ²



VIVIENDAS EN C/ JULIAN SÁNCHEZ EL CHARRO
SANTA MARTA DE TORMES (SALAMANCA)

PROMUEVE Y CONSTRUYE
CERÁMICAS POLO S.L.

GRUPO MERCHÁN

C/ ASTURIAS Nº 5, BAJO (SALAMANCA)
TELÉFONO: 923217557