
 **PORTAL 2, PISO 1º C**
0.0 0.5 1.0 1.5 2.0
ESCALA METROS Escala 1:50

*La información contenida en este documento no tiene carácter contractual. Este plano podrá ser modificado por la empresa promotora, según criterio de la dirección facultativa.

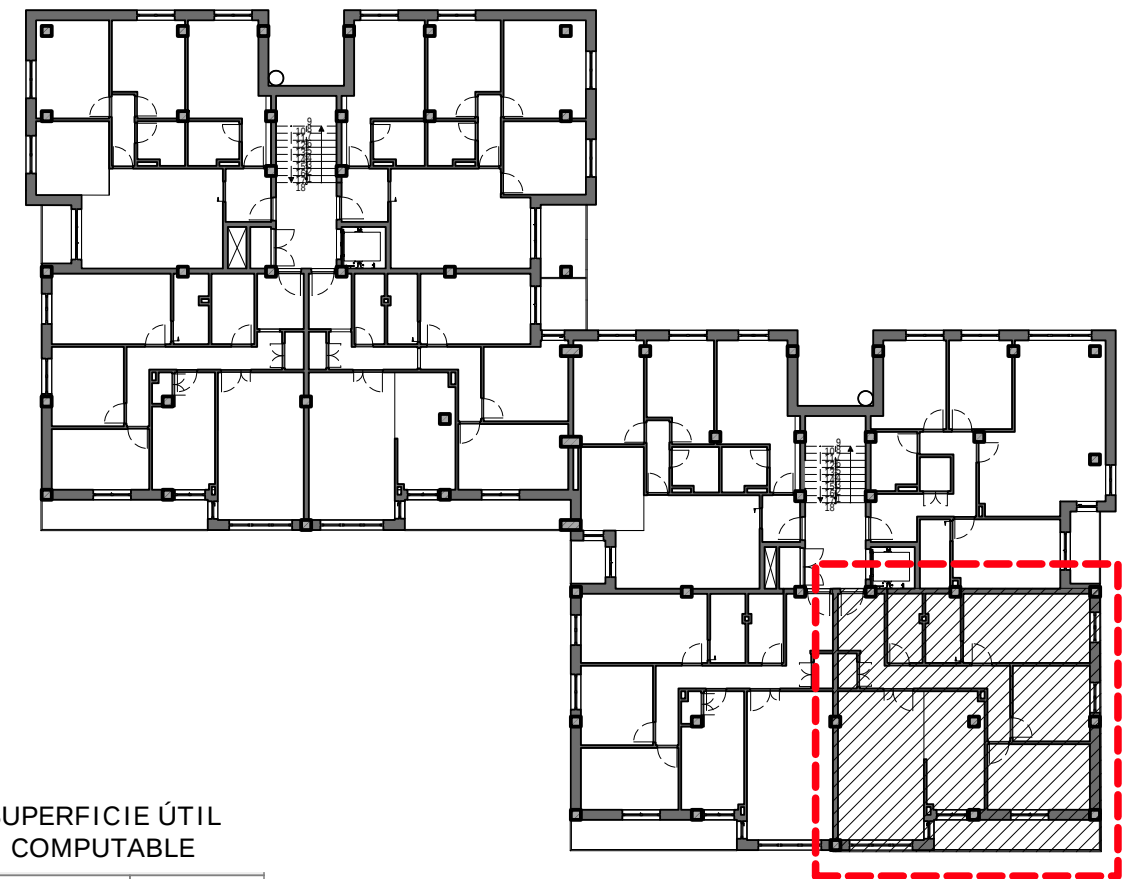

PLANTA 1ª
Escala 1:300

SUPERFICIE ÚTIL COMPUTABLE

Aerotermia	1.04
Baño 1	3.80
Baño 2	3.80
Cocina	10.95
Distribuidor	7.75
Dormitorio 1	13.79
Dormitorio 2	9.18
Dormitorio 3	10.60
Recibidor	4.28
Salón	20.14
Terraza/2	3.95
SUP. ÚTIL	89.28

*Terraza computa la mitad.
7.90 m2 útiles aprovechables
93,23 m2
Útil aprovechable

PORTAL 2, PISO 1º C

Superficie útil Computable	89.28 m2
Superficie útil Aprovechable:	93.23 m2
Superficie Construída:	104.26 m2



VIVIENDAS EN C/ JULIAN SÁNCHEZ EL CHARRO
SANTA MARTA DE TORMES (SALAMANCA)

PROMUEVE Y CONSTRUYE
CERÁMICAS POLO S.L.

GRUPO MERCHÁN

C/ ASTURIAS Nº 5, BAJO (SALAMANCA)

TELÉFONO: 923217557