




N
PORTAL 2, PISO 1º D
Escala 1:50

*La información contenida en este documento no tiene carácter contractual. Este plano podrá ser modificado por la empresa promotora, según criterio de la dirección facultativa.

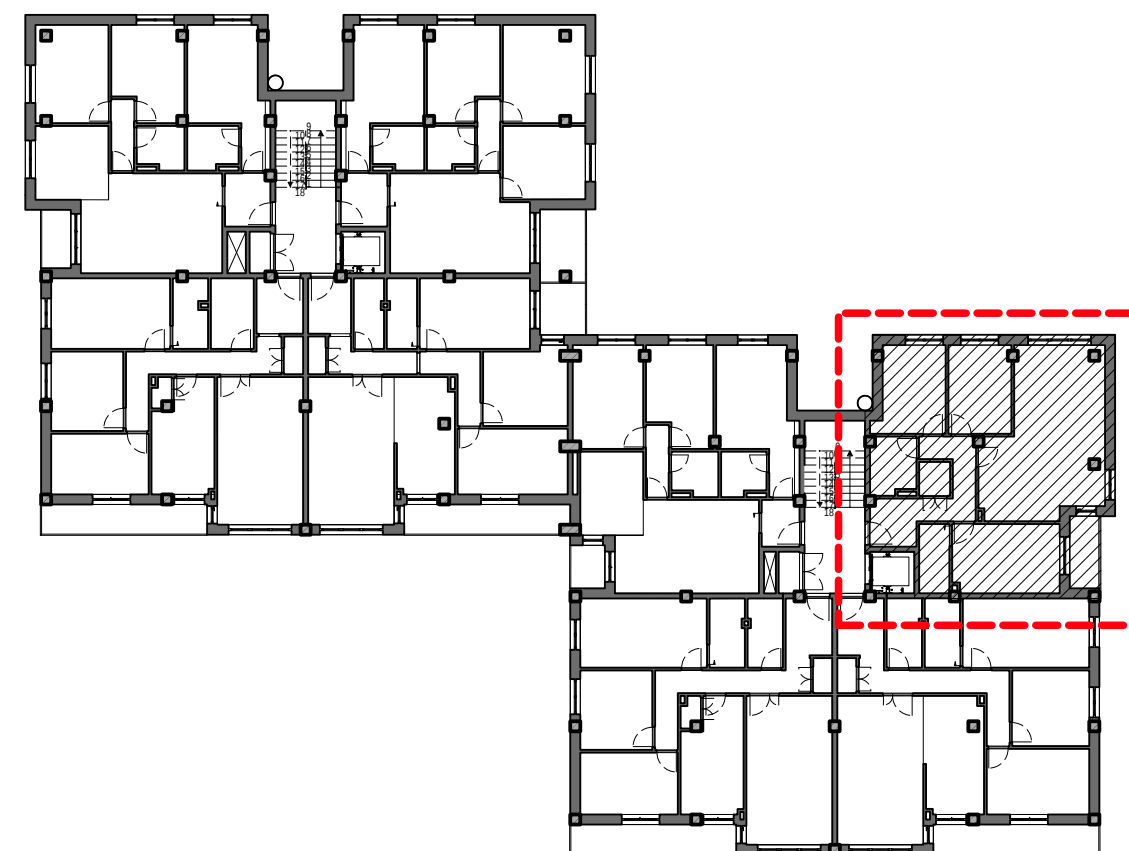

PLANTA 1ª
Escala 1:300

SUPERFICIES ÚTILES

Aeroterminia	1.65
Baño 1	3.30
Baño 2	4.09
Distribuidor	5.54
Dormitorio 1	11.60
Dormitorio 2	8.80
Dormitorio 3	9.06
Recibidor	3.51
Salón-Cocina	28.77
Terraza	3.36
SUP. ÚTIL	79.68

PORTAL 2, PISO 1º D

Superficie útil: 79.68 m2
Superficie Construída: 96.06 m2



VIVIENDAS EN C/ JULIAN SÁNCHEZ EL CHARRO
SANTA MARTA DE TORMES (SALAMANCA)

PROMUEVE Y CONSTRUYE
CERÁMICAS POLO S.L.

GRUPO MERCHÁN

C/ ASTURIAS Nº 5, BAJO (SALAMANCA)
TELÉFONO: 923217557