
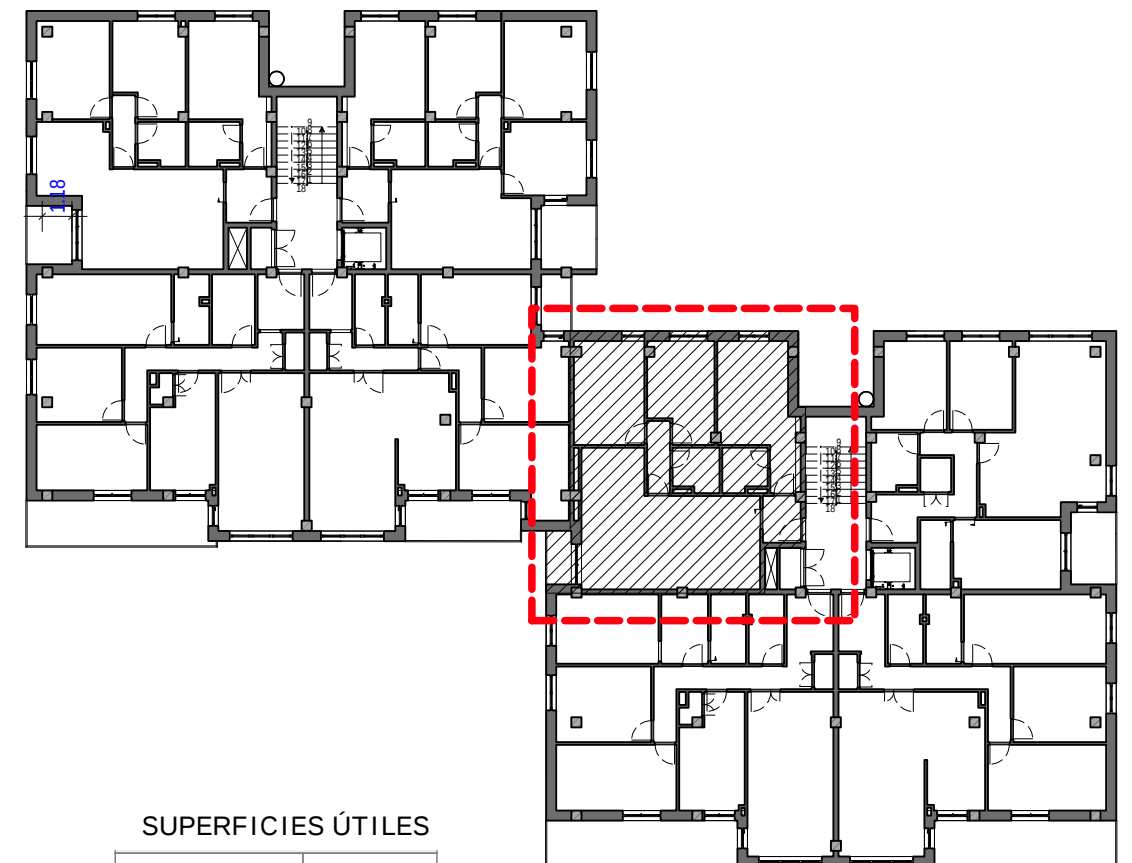


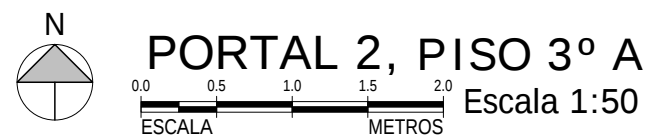

PLANTA TIPO
Escala 1:300

SUPERFICIES ÚTILES

Baño 1	3.01
Baño 2	3.13
Cocina	8.28
Dormitorio 1	14.43
Dormitorio 2	9.95
Dormitorio 3	11.53
Pasillo	2.58
Recibidor	2.78
Salón	22.79
Terraza	2.13
	80.61

PORTAL 2, PISO 3º A

Superficie útil: 80.61 m2
Superficie Construida: 94.19 m2



VIVIENDAS EN C/ JULIAN SÁNCHEZ EL CHARRO
SANTA MARTA DE TORMES (SALAMANCA)

PROMUEVE Y CONSTRUYE
CERÁMICAS POLO S.L.

GRUPO MERCHÁN

C/ ASTURIAS Nº 5, BAJO (SALAMANCA)
TELÉFONO: 923217557