


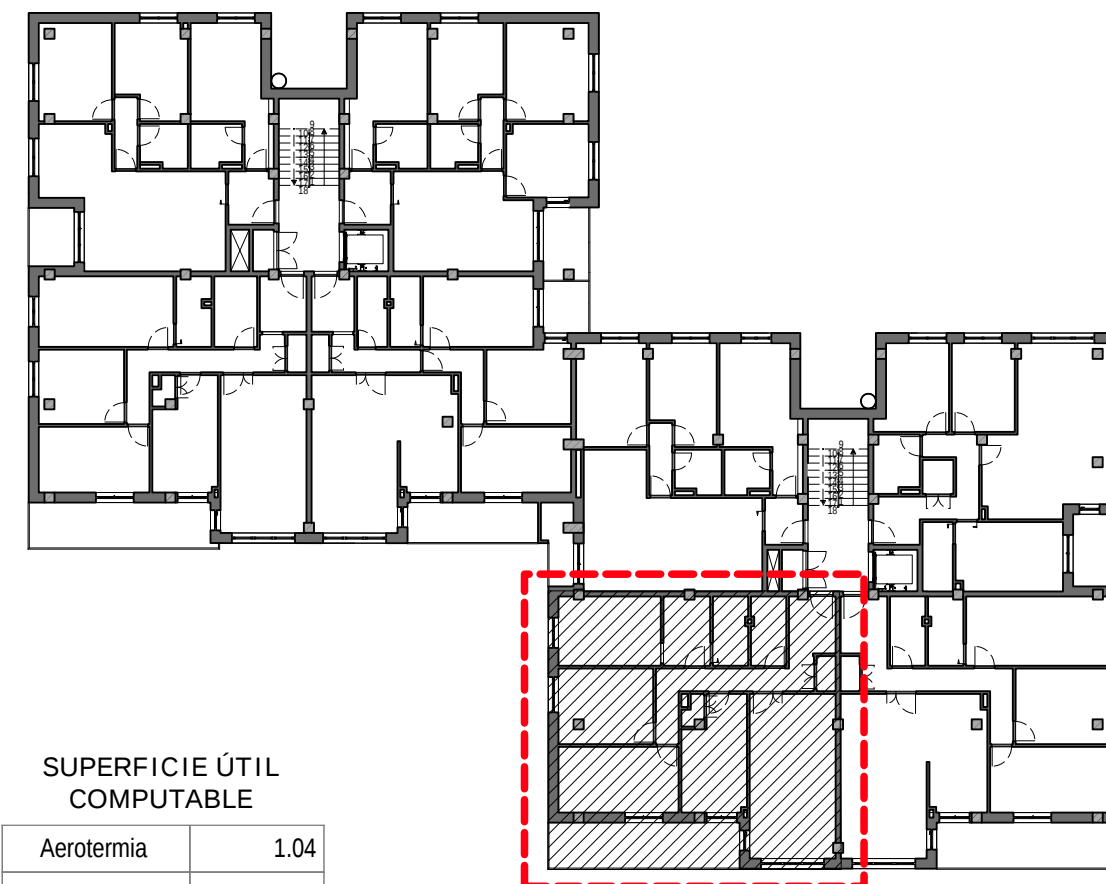

PLANTA 3ª
Escala 1:300


SUPERFICIE ÚTIL COMPUTABLE

Aerotermia	1.04
Baño 1	3.80
Baño 2	3.80
Cocina	10.78
Despensa	0.92
Distribuidor	8.02
Dormitorio 1	11.15
Dormitorio 2	11.28
Dormitorio 3	12.43
Recibidor	4.28
Salón	22.27
Terraza/2	6.93
Vestidor	5.08
SUP. ÚTIL	101.78

*Terraza computa la mitad.
13.86 m2 útiles aprovechables
108,71 m2
Útil aprovechable

PORTAL 2, PISO 3º B

Superficie útil Computable	101.78 m2
Superficie útil Aprovechable:	108.71 m2
Superficie Construida:	118.70 m2

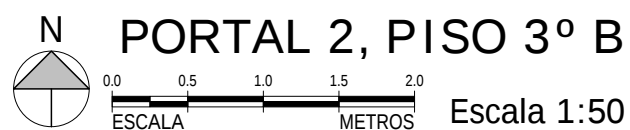

*La información contenida en este documento no tiene carácter contractual. Este plano podrá ser modificado por la empresa promotora, según criterio de la dirección facultativa.



VIVIENDAS EN C/ JULIAN SÁNCHEZ EL CHARRO
SANTA MARTA DE TORMES (SALAMANCA)

PROMUEVE Y CONSTRUYE
CERÁMICAS POLO S.L.

GRUPO MERCHÁN

C/ ASTURIAS Nº 5, BAJO (SALAMANCA)

TÉLFONO: 923217557