




N  
PORTAL 2, PISO 3º C  
0.0 0.5 1.0 1.5 2.0  
ESCALA METROS  
Escala 1:50

\*La información contenida en este documento no tiene carácter contractual. Este plano podrá ser modificado por la empresa promotora, según criterio de la dirección facultativa.

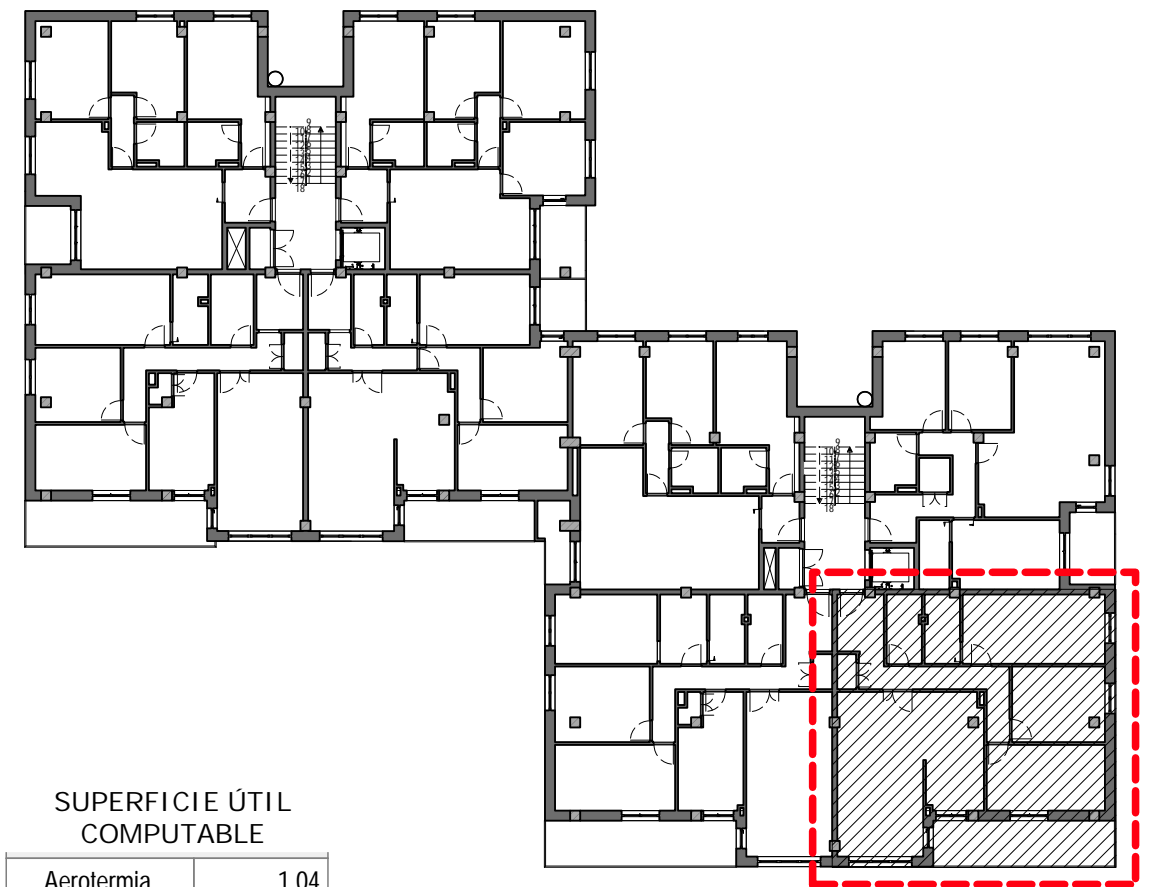

PLANTA 3ª  
Escala 1:300

SUPERFICIE ÚTIL  
COMPUTABLE

Aerotermia	1.04
Baño 1	3.80
Baño 2	3.80
Cocina	10.89
Distribuidor	7.75
Dormitorio 1	15.51
Dormitorio 2	11.05
Dormitorio 3	12.23
Recibidor	4.28
Salón	22.27
Terraza/2	6.58
SUP. ÚTIL	99.20

\*Terraza computa la mitad.  
13.16 m2 útiles aprovechables  
Útil aprovechable

PORTAL 2, PISO 3º C

Superficie útil Computable	99.20 m2
Superficie útil Aprovechable:	105.78 m2
Superficie Construida:	115.03 m2



VIVIENDAS EN C/ JULIAN SÁNCHEZ EL CHARRO  
SANTA MARTA DE TORMES (SALAMANCA)

PROMUEVE Y CONSTRUYE  
CERÁMICAS POLO S.L.

GRUPO MERCHÁN

C/ ASTURIAS Nº 5, BAJO (SALAMANCA)

TELÉFONO: 923217557