



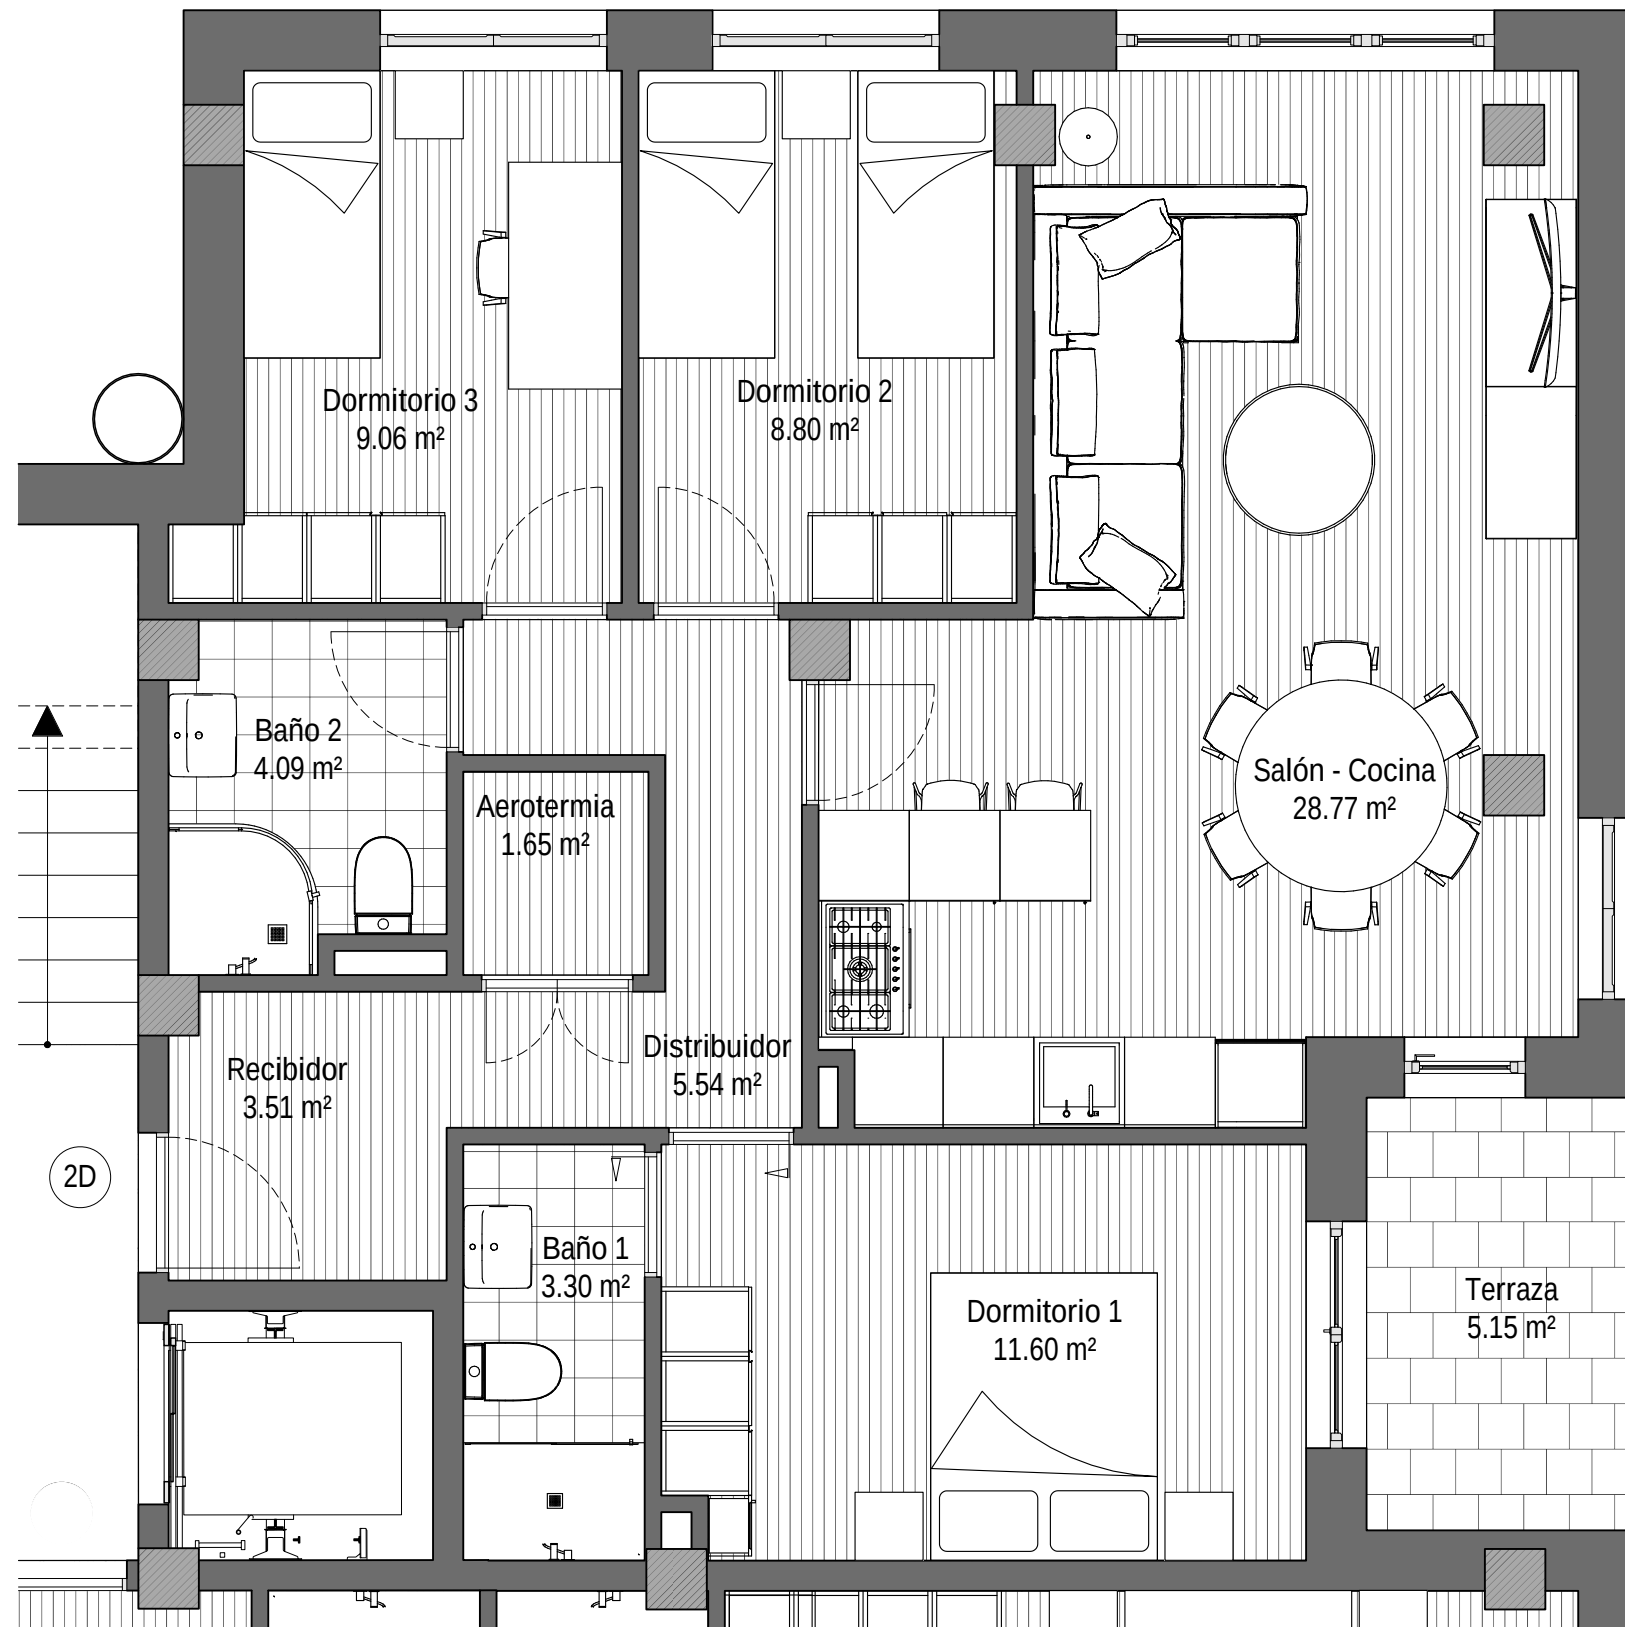

N
PORTAL 2, PISO 3º D
ESCALA 1:50

*La información contenida en este documento no tiene carácter contractual. Este plano podrá ser modificado por la empresa promotora, según criterio de la dirección facultativa.

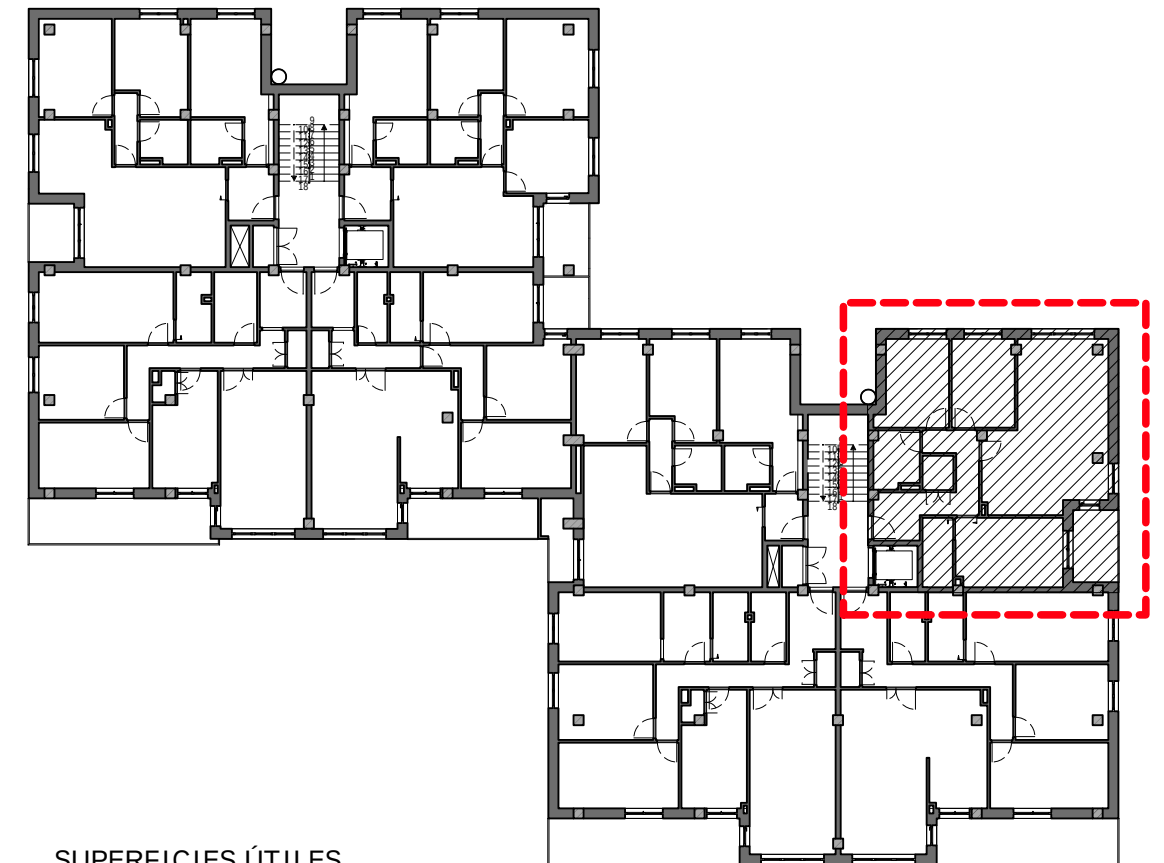

PLANTA 3ª
Escala 1:300

SUPERFICIES ÚTILES

Aerothermia	1.65
Baño 1	3.30
Baño 2	4.09
Distribuidor	5.54
Dormitorio 1	11.60
Dormitorio 2	8.80
Dormitorio 3	9.06
Recibidor	3.51
Salón - Cocina	28.77
Terraza	5.15
SUP. ÚTIL	81.47

PORTAL 2, PISO 3º D

Superficie útil: 81.47 m2
Superficie Construída: 97.50 m2



VIVIENDAS EN C/ JULIAN SÁNCHEZ EL CHARRO
SANTA MARTA DE TORMES (SALAMANCA)

PROMUEVE Y CONSTRUYE
CERÁMICAS POLO S.L.

GRUPO MERCHÁN

C/ ASTURIAS Nº 5, BAJO (SALAMANCA)
TELÉFONO: 923217557